



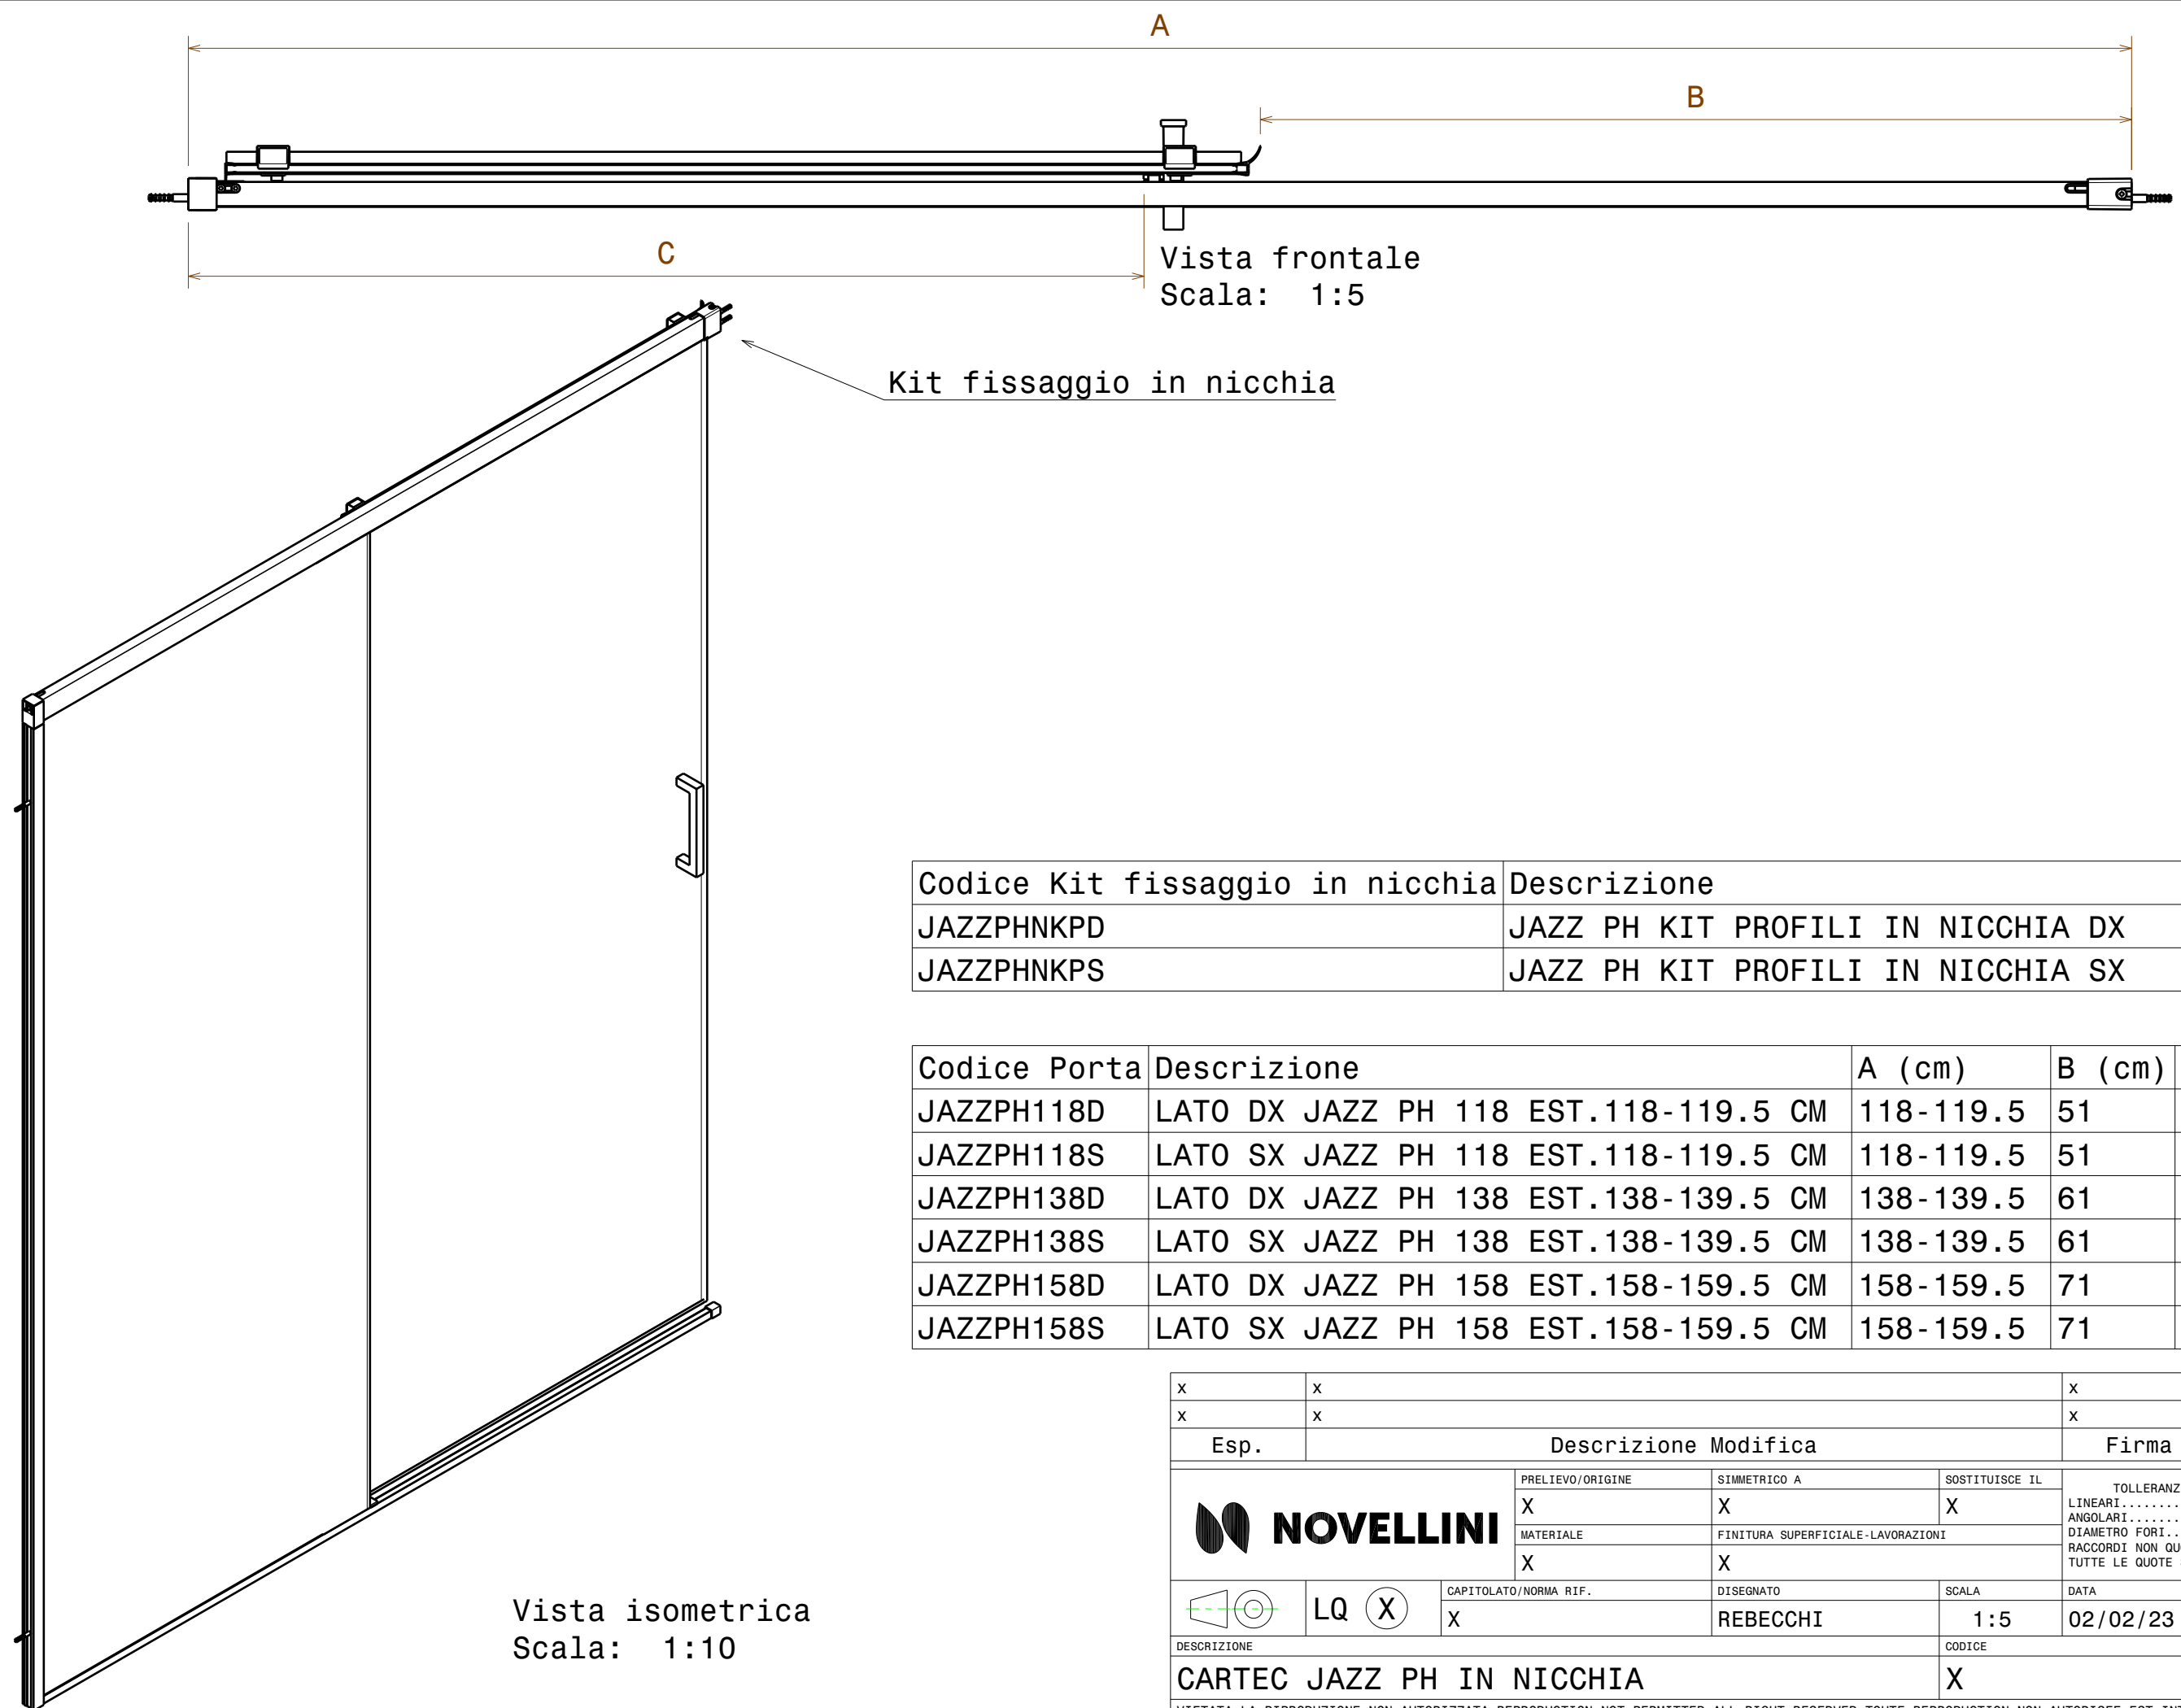


Codice Kit fissaggio in nicchia	Descrizione
JAZZPHNKPD	JAZZ PH KIT PROFILI IN NICCHIA DX
JAZZPHNKPS	JAZZ PH KIT PROFILI IN NICCHIA SX

Codice Porta	Descrizione	A (cm)	B (cm)	C (cm)
JAZZPH118D	LATO DX JAZZ PH 118 EST.118-119.5 CM	118-119.5	51	58
JAZZPH118S	LATO SX JAZZ PH 118 EST.118-119.5 CM	118-119.5	51	58
JAZZPH138D	LATO DX JAZZ PH 138 EST.138-139.5 CM	138-139.5	61	68
JAZZPH138S	LATO SX JAZZ PH 138 EST.138-139.5 CM	138-139.5	61	68
JAZZPH158D	LATO DX JAZZ PH 158 EST.158-159.5 CM	158-159.5	71	78
JAZZPH158S	LATO SX JAZZ PH 158 EST.158-159.5 CM	158-159.5	71	78


X	X	X	X
X	X	X	X
Esp.	Descrizione Modifica	Firma	Data
	PRELIEVO/ORIGINE	SIMMETRICO A	SOSTITUISCE IL
	X	X	X
	MATERIALE	FINITURA SUPERFICIALE-LAVORAZIONI	
	X	X	
TOLLERANZE GENERALI			
LINEARI.....+0.3			
ANGOLARI.....+0°30'			
DIAMETRO FORI.....+0.3			
RACCORDI NON QUOTATI.....R0.5			
TUTTE LE QUOTE SONO IN mm			
	LQ (X)	CAPITOLATO/NORMA RIF.	DISEGNATO
		X	REBECCHI
			SCALA
			1:5
			DATA
			02/02/23
DESCRIZIONE		CODICE	ESP.MOD.
CARTEC JAZZ PH IN NICCHIA		X	00
VIETATA LA RIPRODUZIONE NON AUTORIZZATA-REPRODUCTION NOT PERMITTED ALL RIGHT RESERVED-TOUTE REPRODUCTION NON AUTORISEE EST INTERDITE			

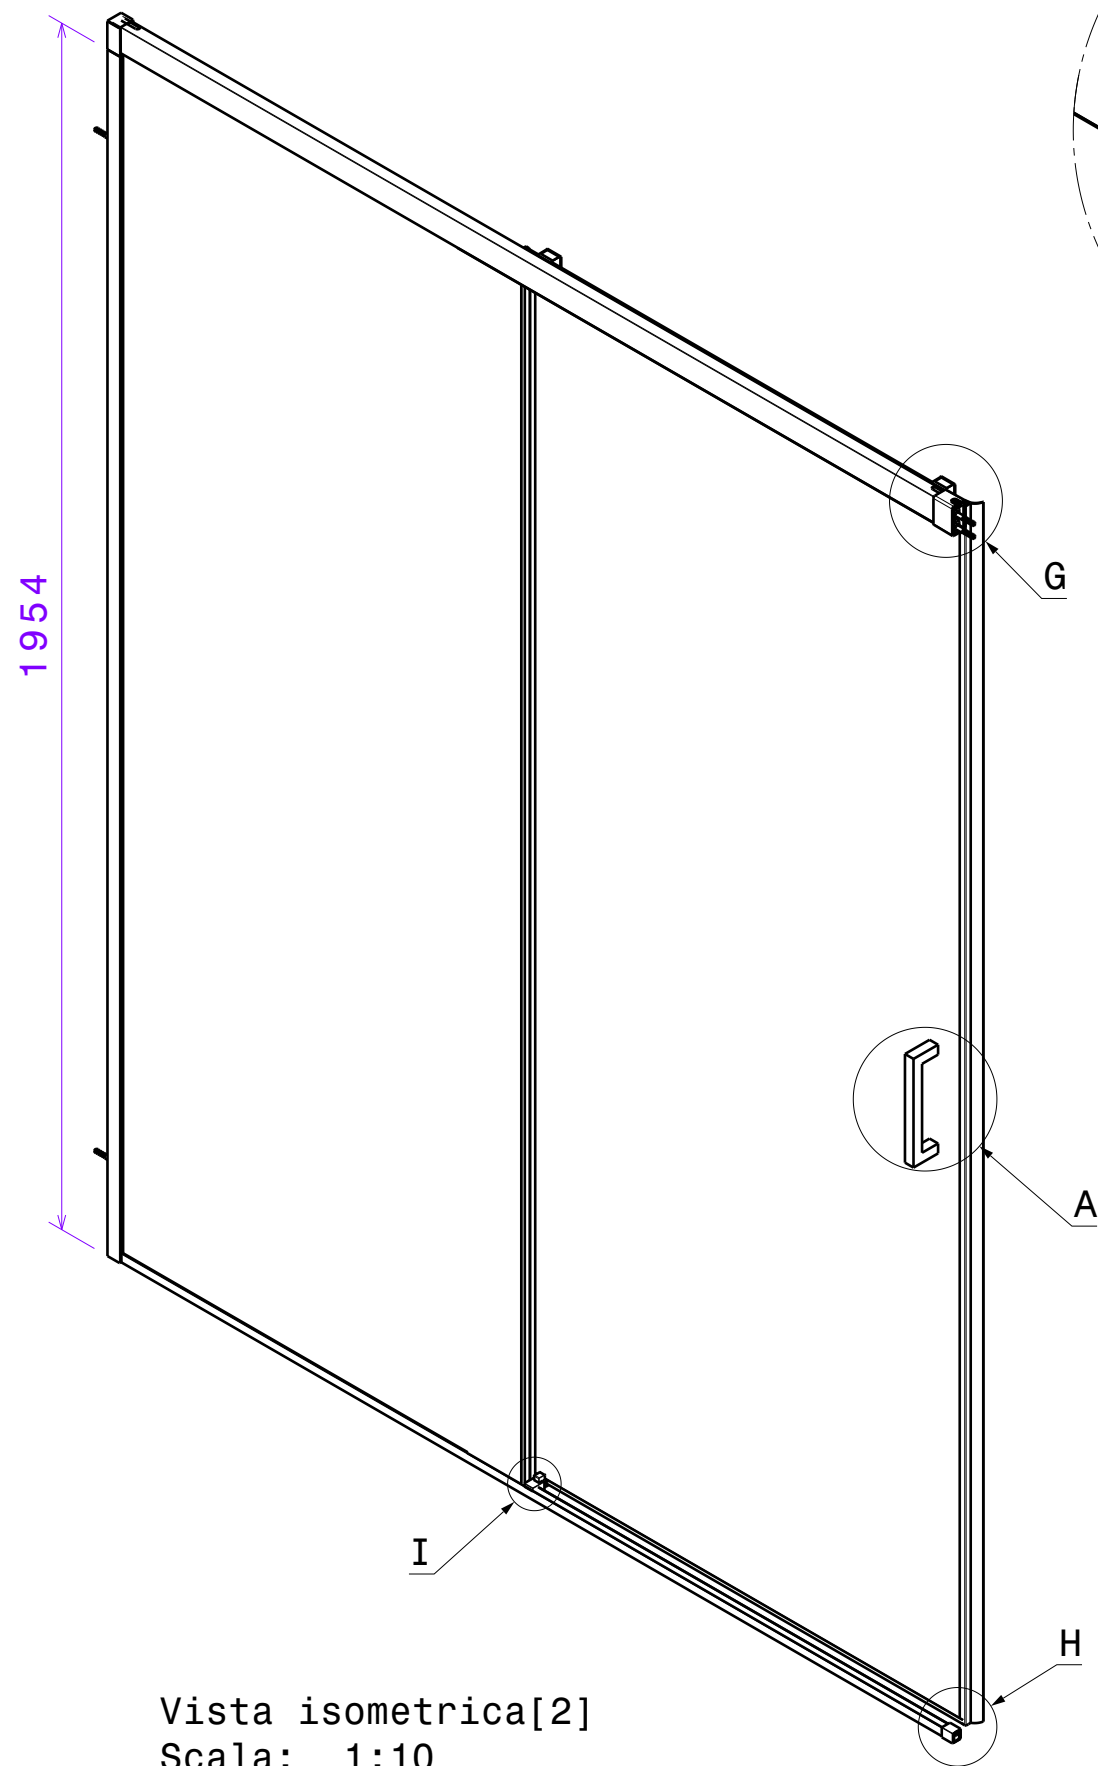


Vista isometrica[2]
Scala: 1:10

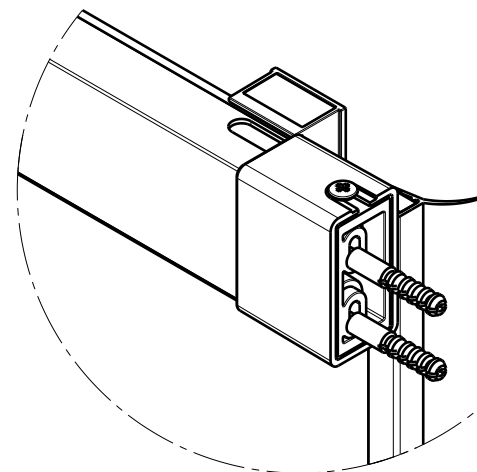


Dettaglio G
Scala: 1:2

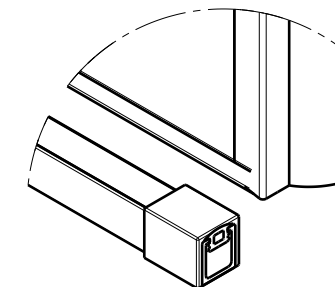

Dettaglio H
Scala: 1:2

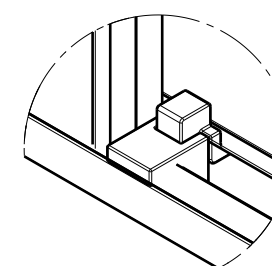

Dettaglio I
Scala: 1:2

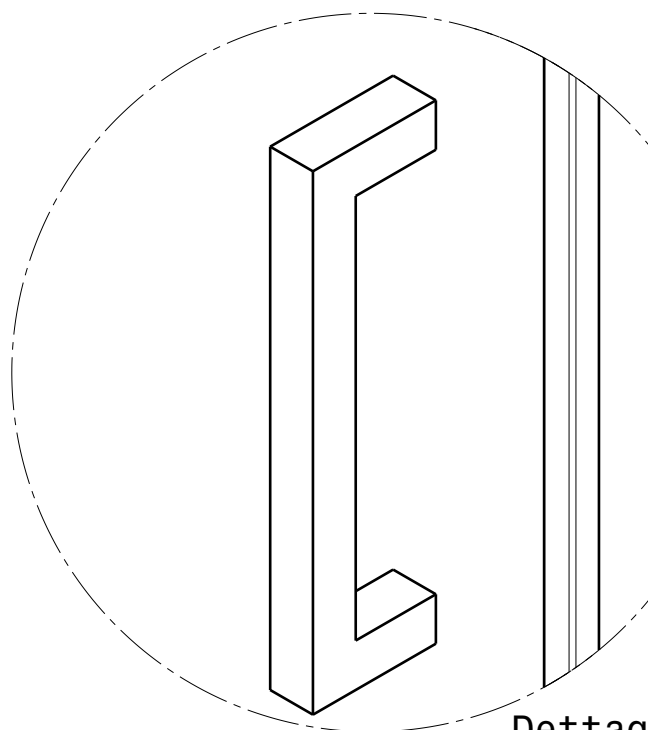

Dettaglio A
Scala: 1:2

X	X	X	X			
X	X	X	X			
Esp.	Descrizione Modifica		Firma	Data		
	PRELIEVO/ORIGINE	SIMMETRICO A	SOSTITUISCE IL	TOLLERANZE GENERALI LINEARI.....+0.3 ANGOLARI.....+0°30' DIAMETRO FORI.....+0.3 RACCORDI NON QUOTATI.....R0.5 TUTTE LE QUOTE SONO IN mm		
	X	X	X			
	MATERIALE	FINITURA SUPERFICIALE-LAVORAZIONI				
	X	X				
	LQ 	CAPITOLATO/NORMA RIF.	DISEGNATO	SCALA	DATA	
			X	REBECCHI	1 : 10	02/02/23
DESCRIZIONE				CODICE	ESP.MOD.	
CARTEC JAZZ PH IN NICCHIA				X	00	
VIETATA LA RIPRODUZIONE NON AUTORIZZATA-REPRODUCTION NOT PERMITTED ALL RIGHT RESERVED-TOUTE REPRODUCTION NON AUTORISEE EST INTERDITE						