


Elenco parti					
RIF	QTÀ	COD. DXF	COD. FIN.	N.PARTE	DESCRIZIONE
1	1		160209110	COM0632	RACCORDO CURVA M/F D=80/90
2	1		245GP23003	MUR1747	ASS. PORTA VETRO ARCO 9 - ELLE PLUS 9
3	1	240236701		MUR1850	COPERTURA ZINCATO
4	1			MUR9801	ASS. COMUNE CALDAIA MUR 9 KW
5	3		120194030	VIT0302	VITE AUTOFIL TCBic H T1/2T ø4.2x9.5mm ZIGR. ZN N

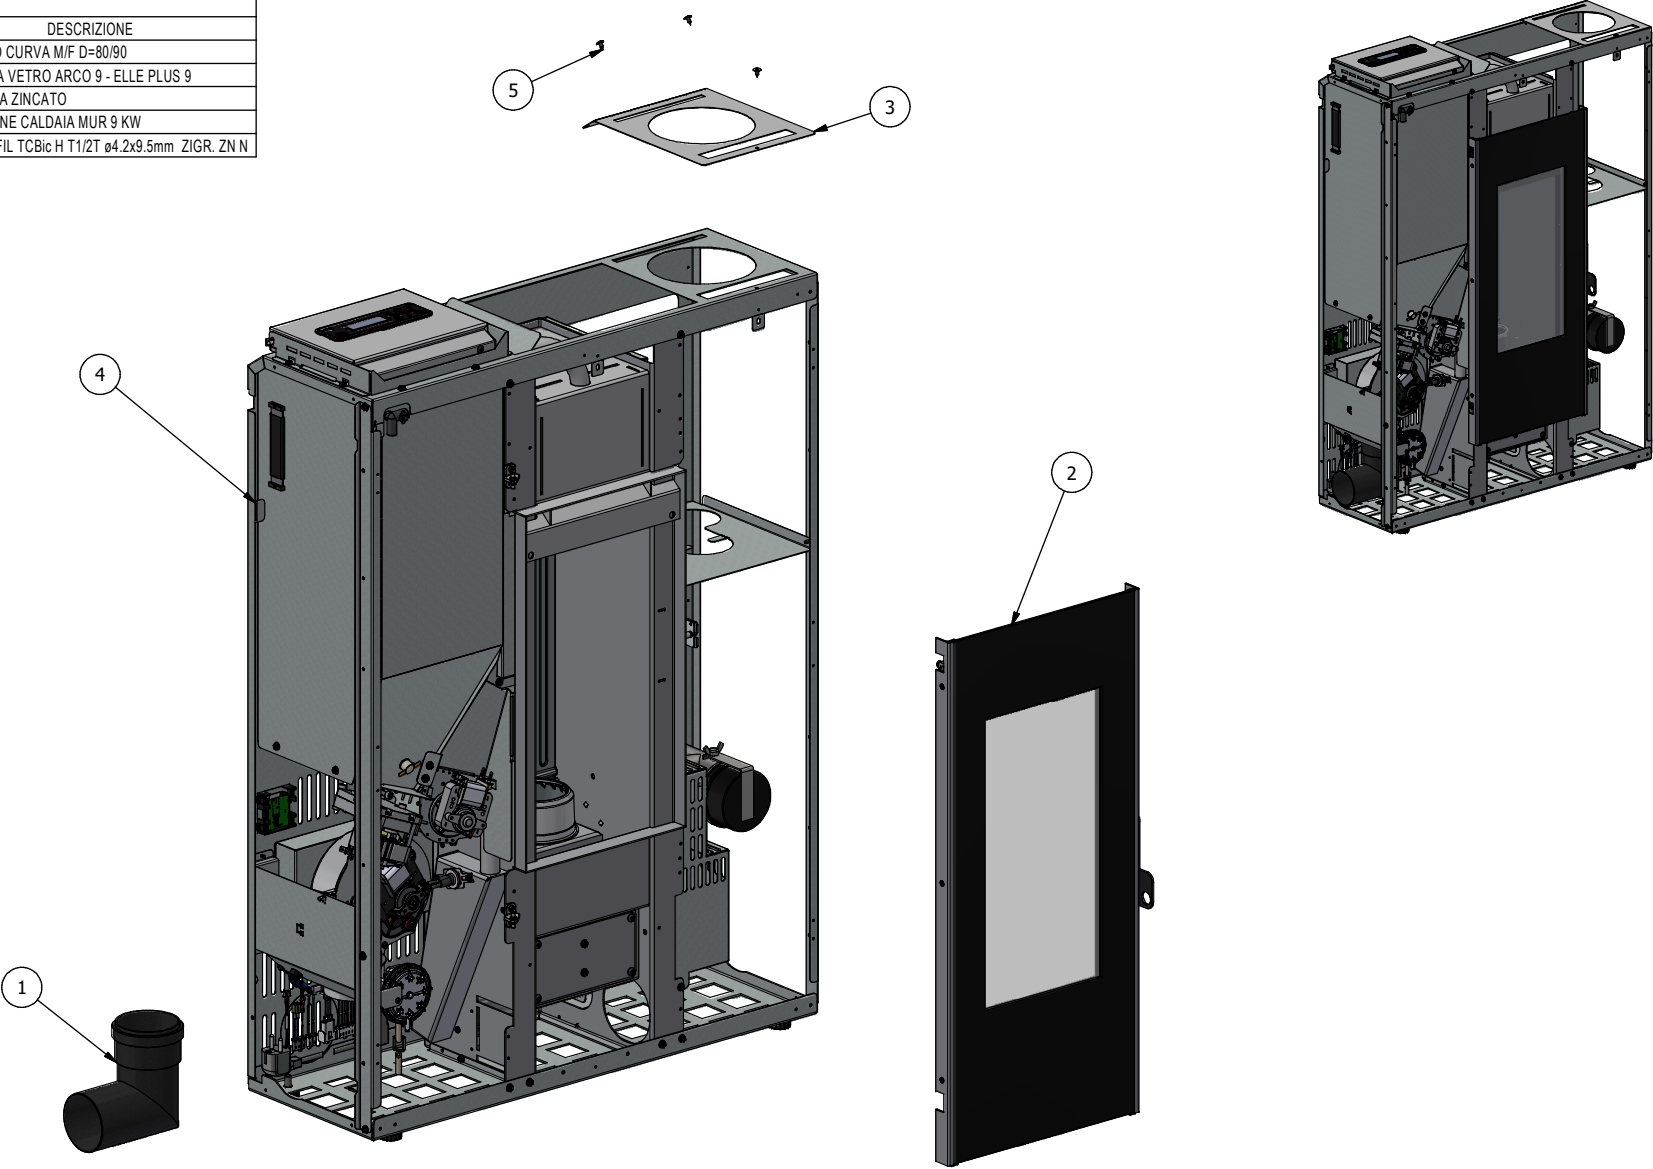

CADEL	Descrizione STRUT.SEMIF. 9 KW SLIM - PORTA VETRO MUR 9 KW				Rev	Modifica		Data	Progettista	Approvato					
					Progettista Simone	Tolleranze generali									
						Dimensioni ≤ 500 mm ± 0,3									
						Dimensioni > 500 mm < 1000 mm ± 0,6									
Sviluppo	Materiale				Destinazione	Scala 1 : 12	Data creazione 21/09/2022	Numero Parte MUR9701							
											Dimensioni ≥ 1000 mm ± 1				
											Angoli non quotati a 90° ± 1° Angoli quotati ± 1°				
Codice MCZ	Nr. pieghe	Peso (kg)	Prov.	Tipo Vernice	Codice DXF	Codice Finito									
		61,655 kg													

Secondo la legge, questo disegno è di proprietà di CADEL srl. Qualsiasi riproduzione o divulgazione a terzi senza previa autorizzazione scritta è severamente vietata.