



LISTA ELEMENTÓW										
LP.	kod_elementu	Nazwa elementu	DL	OKL	SZR	OKL	GR	SZT	MATERIAŁ	UWAGI
c b	1	K01-101_b	bok lewy-D	720	1	450	-	15	1	plyta wiórowa
c b	2	K01-102_b	bok prawy-D	720	1	450	-	15	1	plyta wiórowa
b a	3	K01-307_b	wieniec dolny 30	270	1	450	-	15	1	plyta wiórowa
	4	K01-308	półka dolna 30	270	1	440	-	15	1	plyta wiórowa
	5	K01-404	listwa podbłatowa 30	270	1	80	-	15	2	plyta wiórowa
	6	K01-509	plecy D30	716	-	297	-	2,5	1	plyta HDF

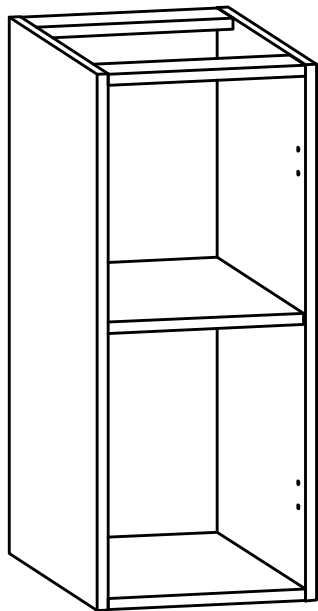

c	Zmiana położenia wierceń pod prowadnik w bokach K01-101_a oraz K01-102_a	02.11.2021	Norbert Ż
b	dodanie dodatkowych 4 kołków w połączeniu boków z wieńcem dolnym; przesunięcie punktowań pod nogi	24.05.2021	Czapnik
a	W wieńcu punktowania A1 pod nóżki w rozstawie 27x27	16.11.18	Kosuń
Ver.	Opis zmiany	Data	Nazwisko
Komplet Kuchnia na nóżkach		Segment D30	
Rysował Tomasz Lenart	Sprawdził	Skala 1 : 10	Numer arkusza 1 / 1
Dnia 11.09.2017	Dnia	Zestawienie elementów	
		Wersja C	
 <i>Gala Meble</i>			
UWAGA! Wszystkie uwagi dotyczące niniejszego rysunku (niezgodność rysunku z rzeczywistym elementem) należy zgłosić przetożonemu lub wykonawcy rysunku.			