

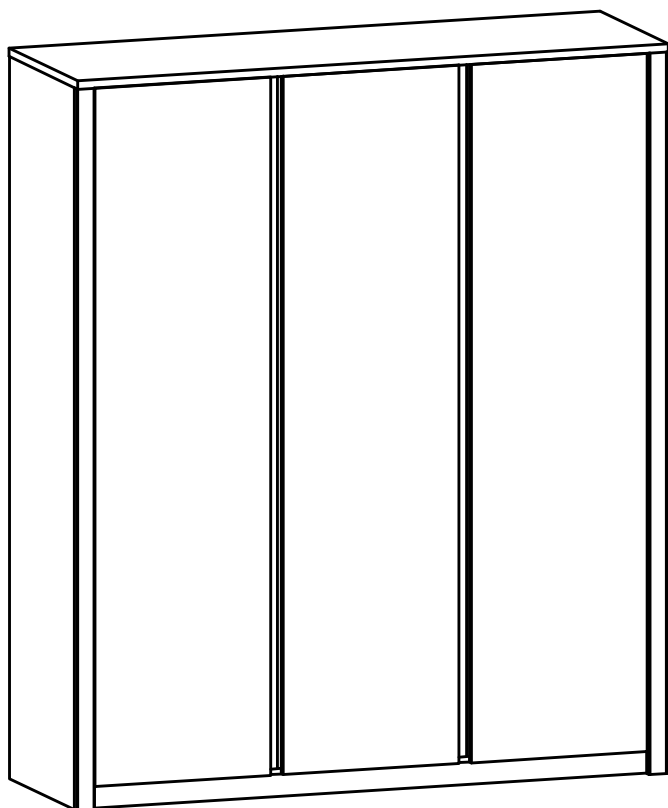


LISTA ELEMENTÓW														
LP.	kod elementu	Nazwa elementu	DL	OKL	SZR	OKL	GR	SZT	MATERIAŁ	KOLOR 1	OKLEINA 1	KOLOR 2	OKLEINA 2	UWAGI
1	S01-608	listwa MDF lewa PROFIL 0017	1940	-	50	-	22	1	listwa MDF	Dąb Artisan	-	Dąb Artisan	-	
2	S01-609	listwa MDF prawa PROFIL 0017	1940	-	50	-	22	1	listwa MDF	Dąb Artisan	-	Dąb Artisan	-	
3	S01-611	listwa MDF PROFIL 0016	1865	-	70	-	28	2	listwa MDF	Dąb Artisan	-	Dąb Artisan	-	
a	4	S13-011	front szafy	495	2	1876	2	15	2	plyta wiórowa	BIAŁY	ABS 1 BIAŁY	Graphite Grey	ABS 1 Jasny Grafit
a	5	S13-012	front szafy środek	495	2	1876	2	15	1	plyta wiórowa	BIAŁY	ABS 1 BIAŁY	Graphite Grey	ABS 1 Jasny Grafit
6	S13-124	bok lewy	1940	2	500	-	15	1	plyta wiórowa	Dąb Artisan	ABS 0,45 Dąb Artisan	Dąb Artisan	ABS 0,45 Dąb Artisan	
7	S13-125	bok prawy	1940	2	500	-	15	1	plyta wiórowa	Dąb Artisan	ABS 0,45 Dąb Artisan	Dąb Artisan	ABS 0,45 Dąb Artisan	
8	S13-128	przegroda lewa	1865	1	453	-	15	1	plyta wiórowa	Dąb Artisan	ABS 0,45 Dąb Artisan	Dąb Artisan	ABS 0,45 Dąb Artisan	
9	S13-129	przegroda prawa	1865	1	453	-	15	1	plyta wiórowa	Dąb Artisan	ABS 0,45 Dąb Artisan	Dąb Artisan	ABS 0,45 Dąb Artisan	
b	10	S13-208 a	dekiel górny	1663	2	530	2	22	1	plyta wiórowa	Dąb Artisan	ABS 0,45 Dąb Artisan	Dąb Artisan	ABS 0,45 Dąb Artisan
11	S13-313	wieniec dolny	1630	2	500	-	15	1	plyta wiórowa	Dąb Artisan	ABS 0,45 Dąb Artisan	Dąb Artisan	ABS 0,45 Dąb Artisan	
12	S13-314	wieniec boczny	568	1	453	-	15	2	plyta wiórowa	Dąb Artisan	ABS 0,45 Dąb Artisan	Dąb Artisan	ABS 0,45 Dąb Artisan	
13	S13-315	wieniec środkowy	464	1	453	-	15	1	plyta wiórowa	Dąb Artisan	ABS 0,45 Dąb Artisan	Dąb Artisan	ABS 0,45 Dąb Artisan	
14	S13-316	półka	463	1	453	-	15	3	plyta wiórowa	Dąb Artisan	ABS 0,45 Dąb Artisan	Dąb Artisan	ABS 0,45 Dąb Artisan	
a	15	S13-404	cokół	1629	-	60	-	15	2	plyta wiórowa	Dąb Artisan	-	Dąb Artisan	-
16	S13-507	plecy	579	-	1874	-	2,5	2	plyta HDF	Dąb Artisan	-	Dąb Artisan	-	
17	S13-508	plecy	480	-	1874	-	2,5	1	plyta HDF	Dąb Artisan	-	Dąb Artisan	-	

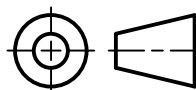

KOLOR 1 - Dąb Artisan (R20315) - Biały (6459)
KOLOR 2 - Dąb Artisan (R20315) - Graphite Grey (0162)

b	Zmiana techniczna w elemencie S13-208	22.04.2022	Żylak Nik.
a	Zmiana nazwy handlowej na MALTA; Zmiana kolorystyki frontów; Wprowadzono nowe elementy: S13-404, S13-011, S13-012	26.03.2020	Norbert Ż.
Wer.	Opis zmiany	Data	Nazwisko
Komplet	MALTA	Segment	S13-S3D
Rysował	Norbert Żylak	Skala	1:20
Dnia	26.03.2020	Numer arkusza	1 / 3
Zestawienie elementów			
			
UWAGA! Wszystkie uwagi dotyczące niniejszego rysunku (niezgodność rysunku z rzeczywistym elementem) należy zgłosić przetożonemu lub wykonawcy rysunku.			

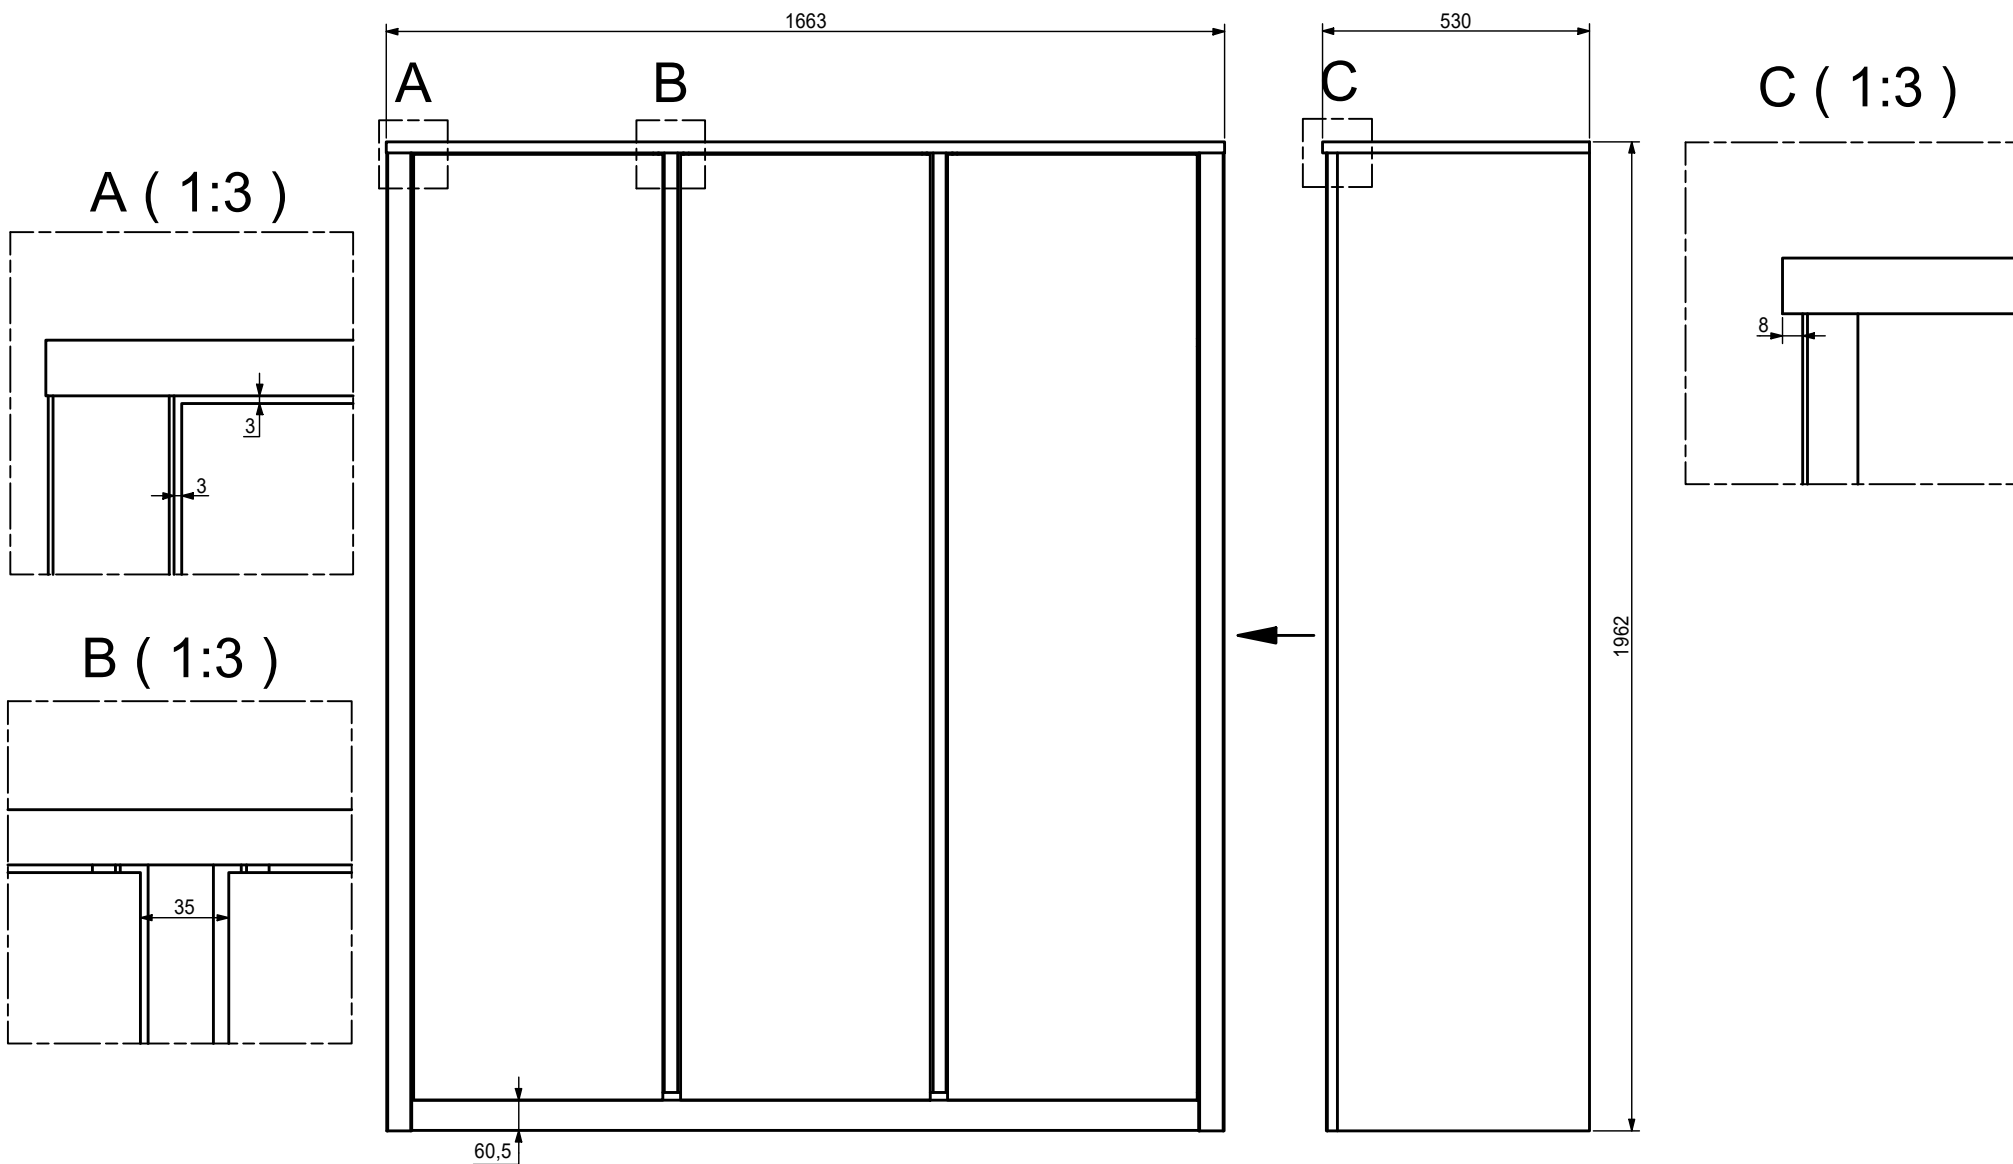

Komplet		Segment			Wersja	
MALTA		S13-S3D			b	
Rysował	Sprawdził	Skala	Zestawienie elementów	Numer arkusza	GM Gala Metall od 1790	
Norbert Żylak		1:15				
Dnia	Dnia					
26.03.2020						
UWAGA! Wszystkie uwagi dotyczące niniejszego rysunku (niezgodność rysunku z rzeczywistym elementem) należy zgłosić przełożonemu lub wykonawcy rysunku.						

