




PLUTON 5710 - prise de mesures

Pergola bioclimatique adossée
DESIGN MINIMALISTE

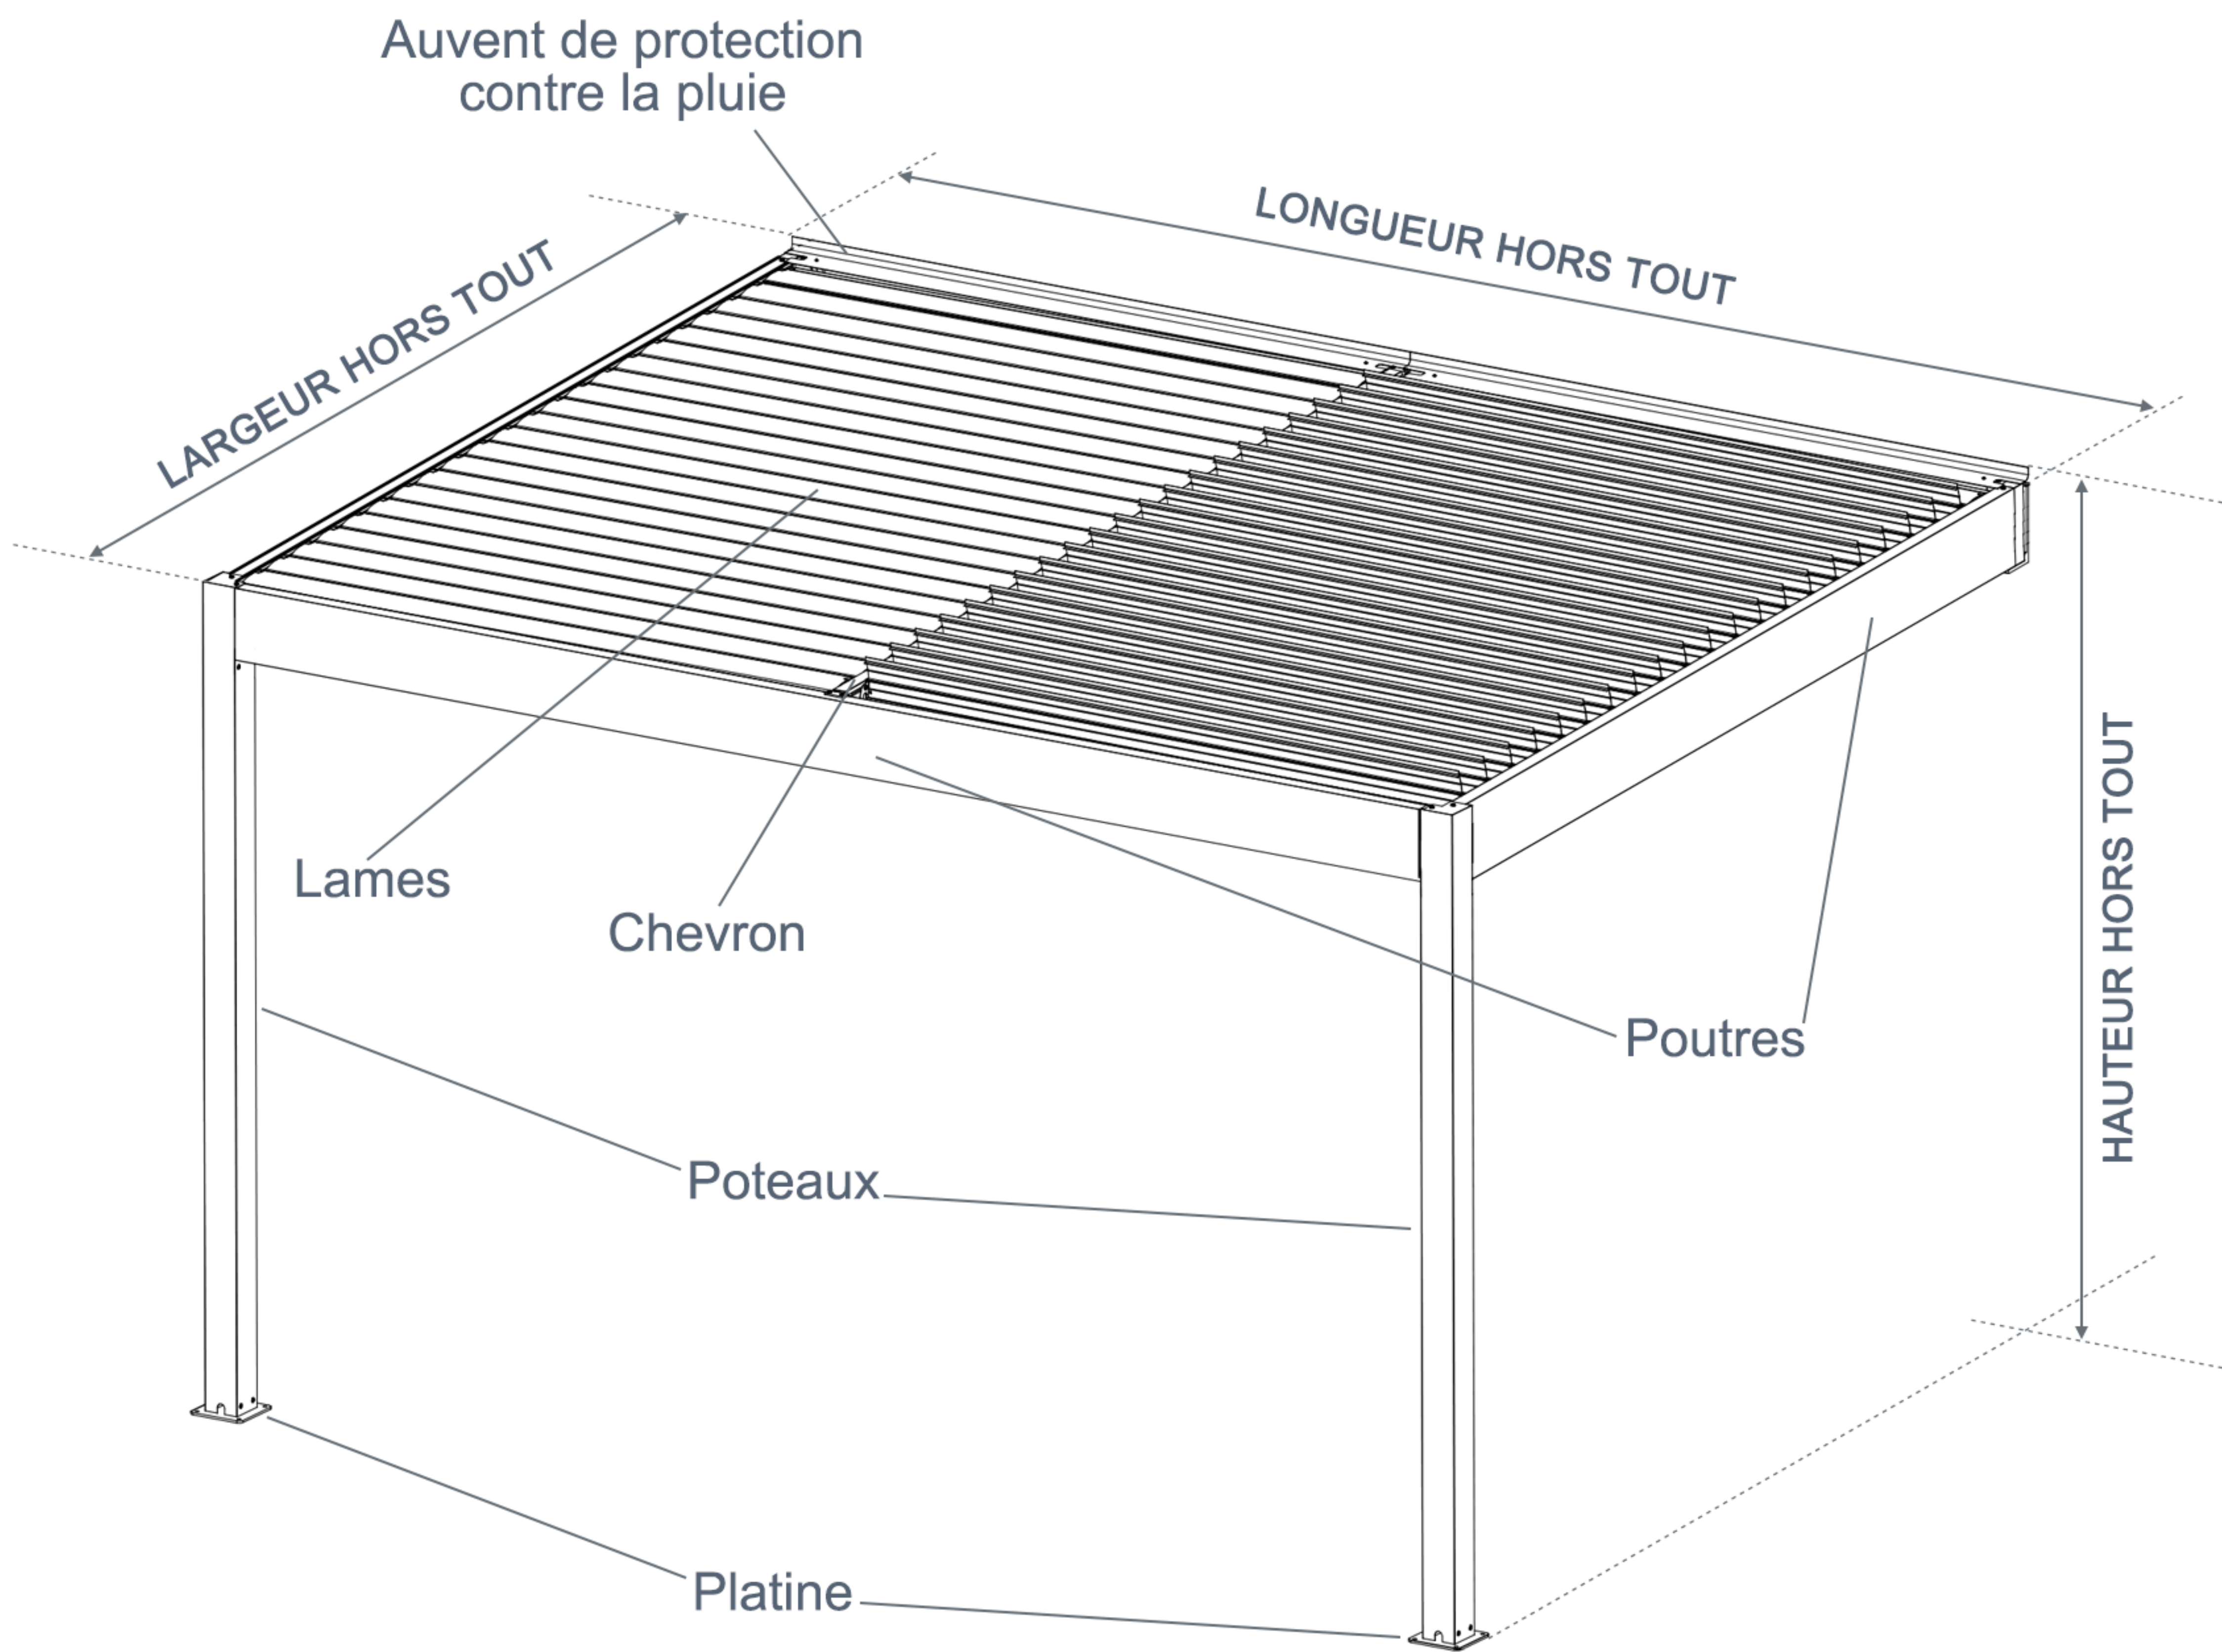


Dimension (longueur x largeur x hauteur)	Encombrement réel (longueur x largeur x hauteur)
300 x 300 x 271 cm	2966 x 2927 x 2706 mm
400 x 300 x 271 cm	3958 x 2927 x 2706 mm
400 x 400 x 277 cm	3958 x 3918 x 2772 mm

Platine 160 x 160

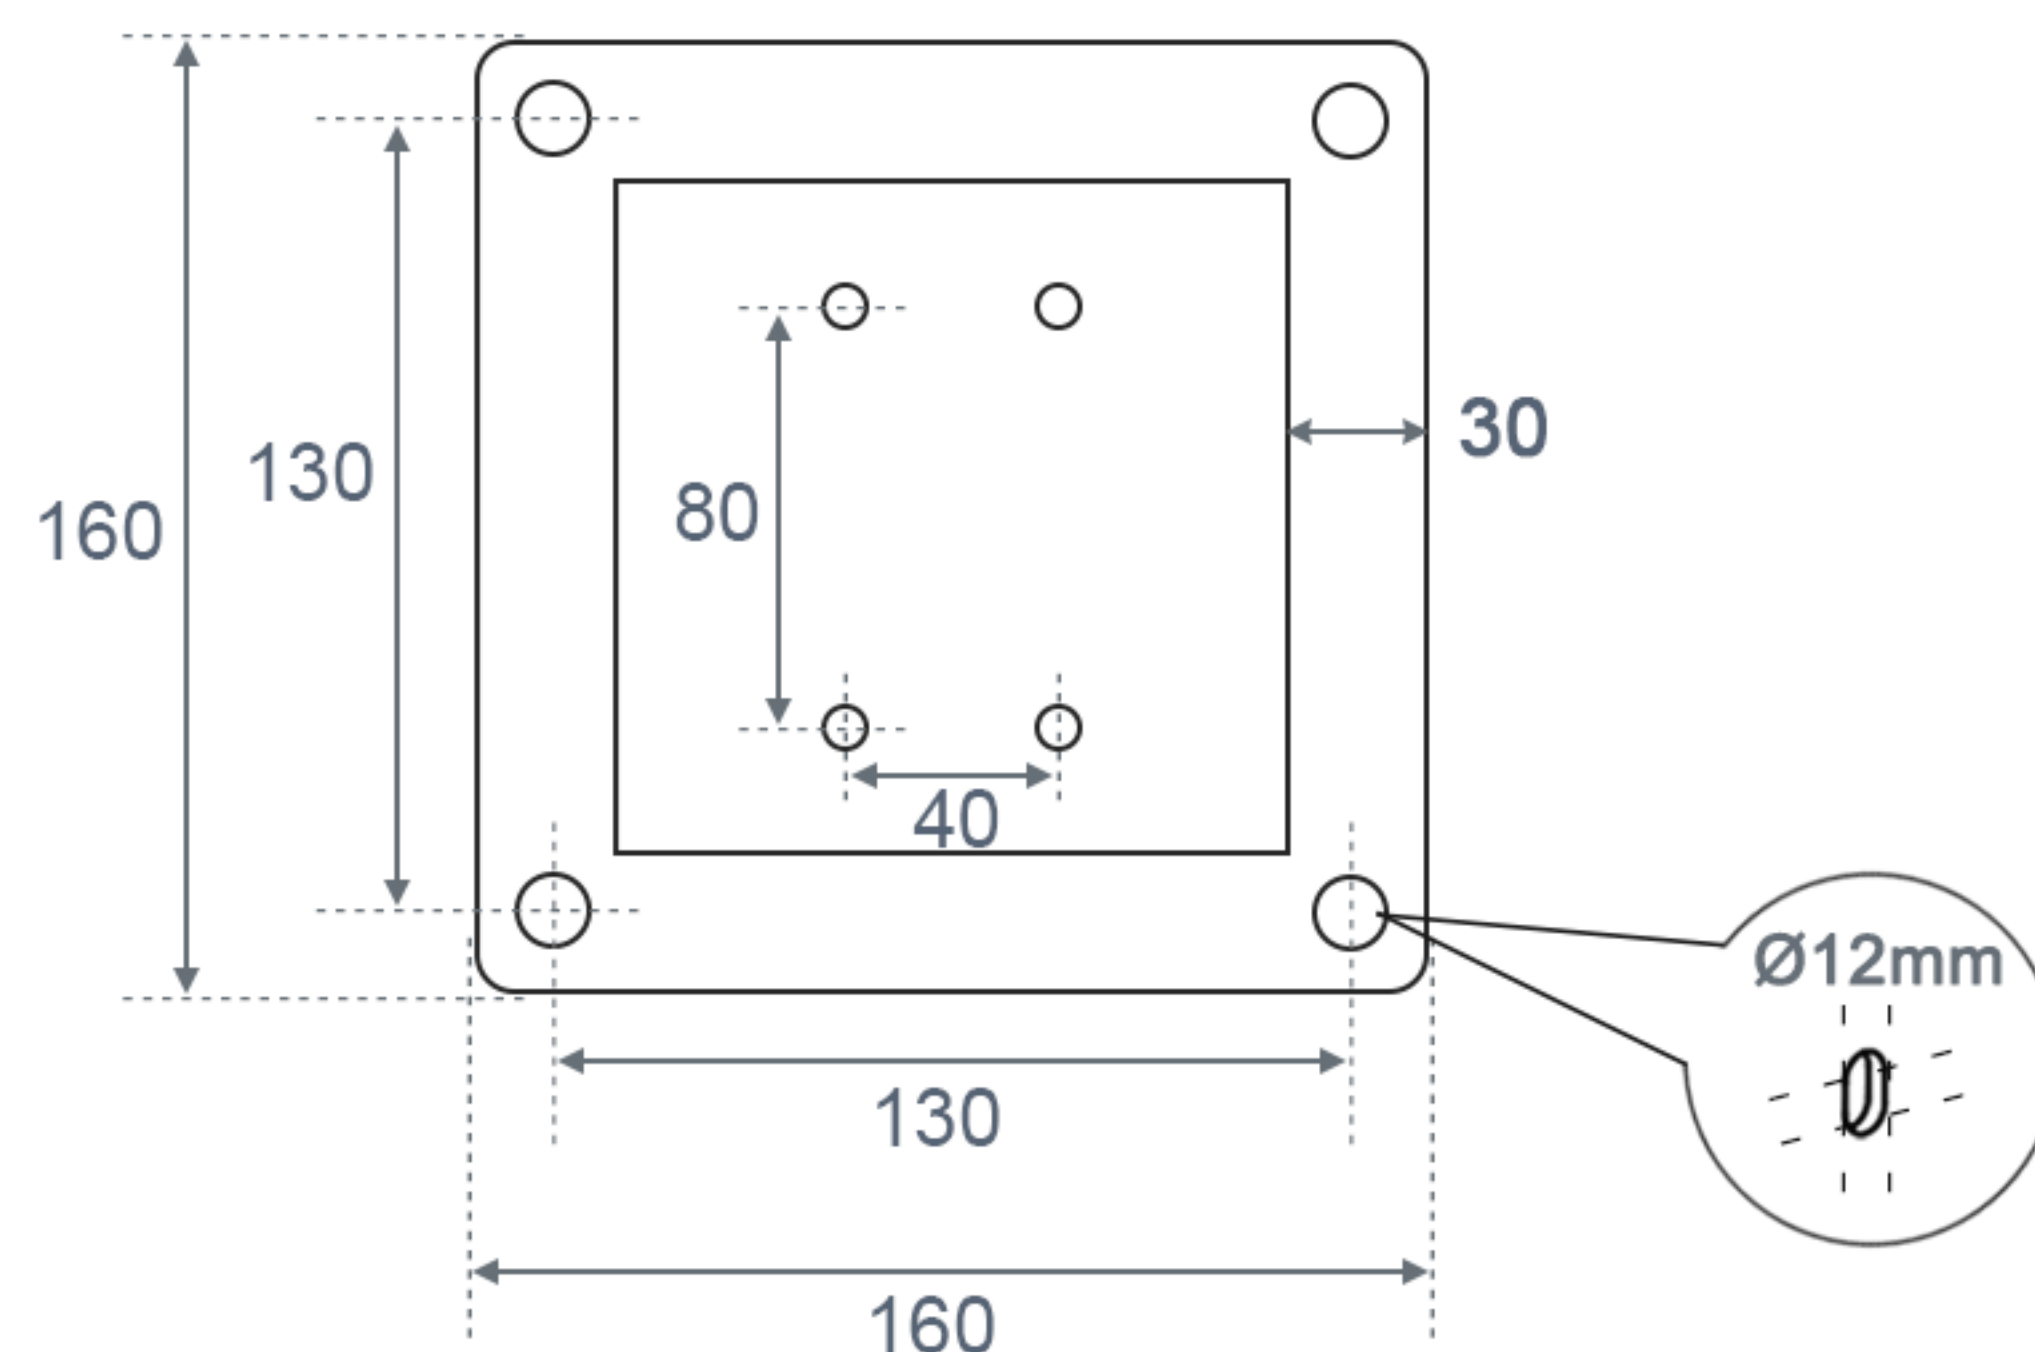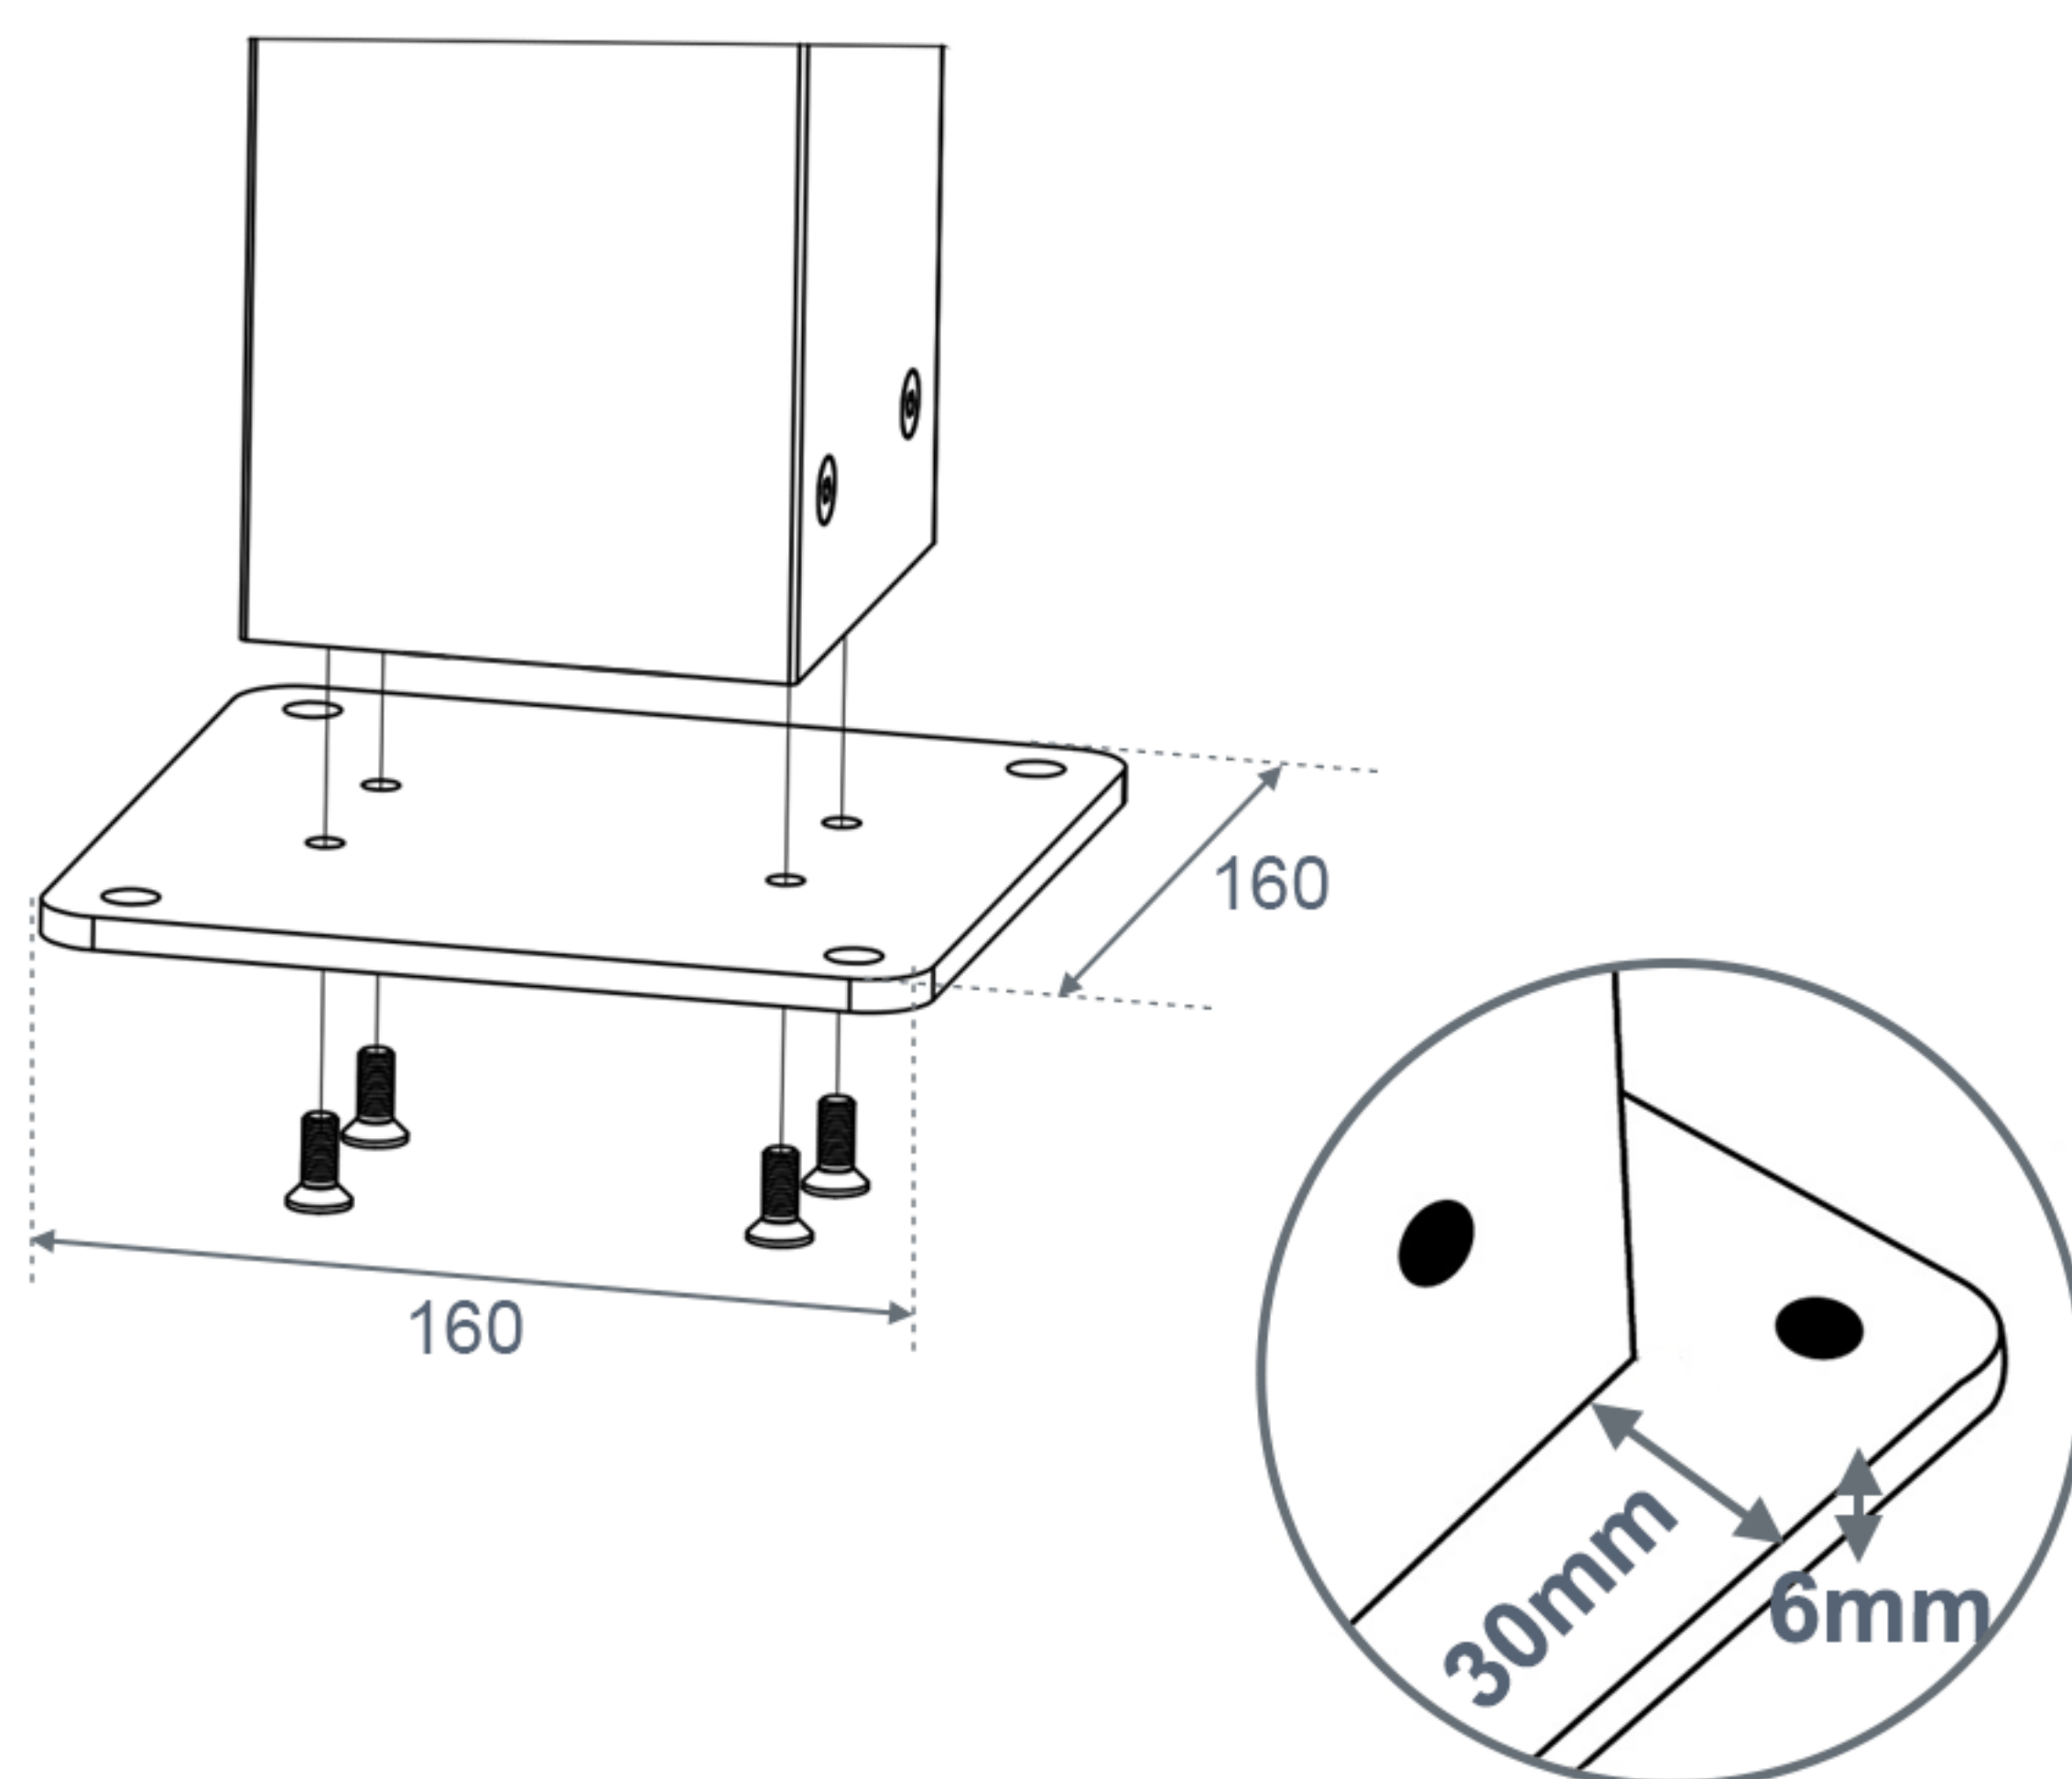


Platine 160x160 mm en 100% aluminium avec une épaisseur de 6 mm. Fixée au sol par 4 vis d'expansion. Cette platine a été préassemblée sur les poteaux en usine.

Chevron 120 x 120

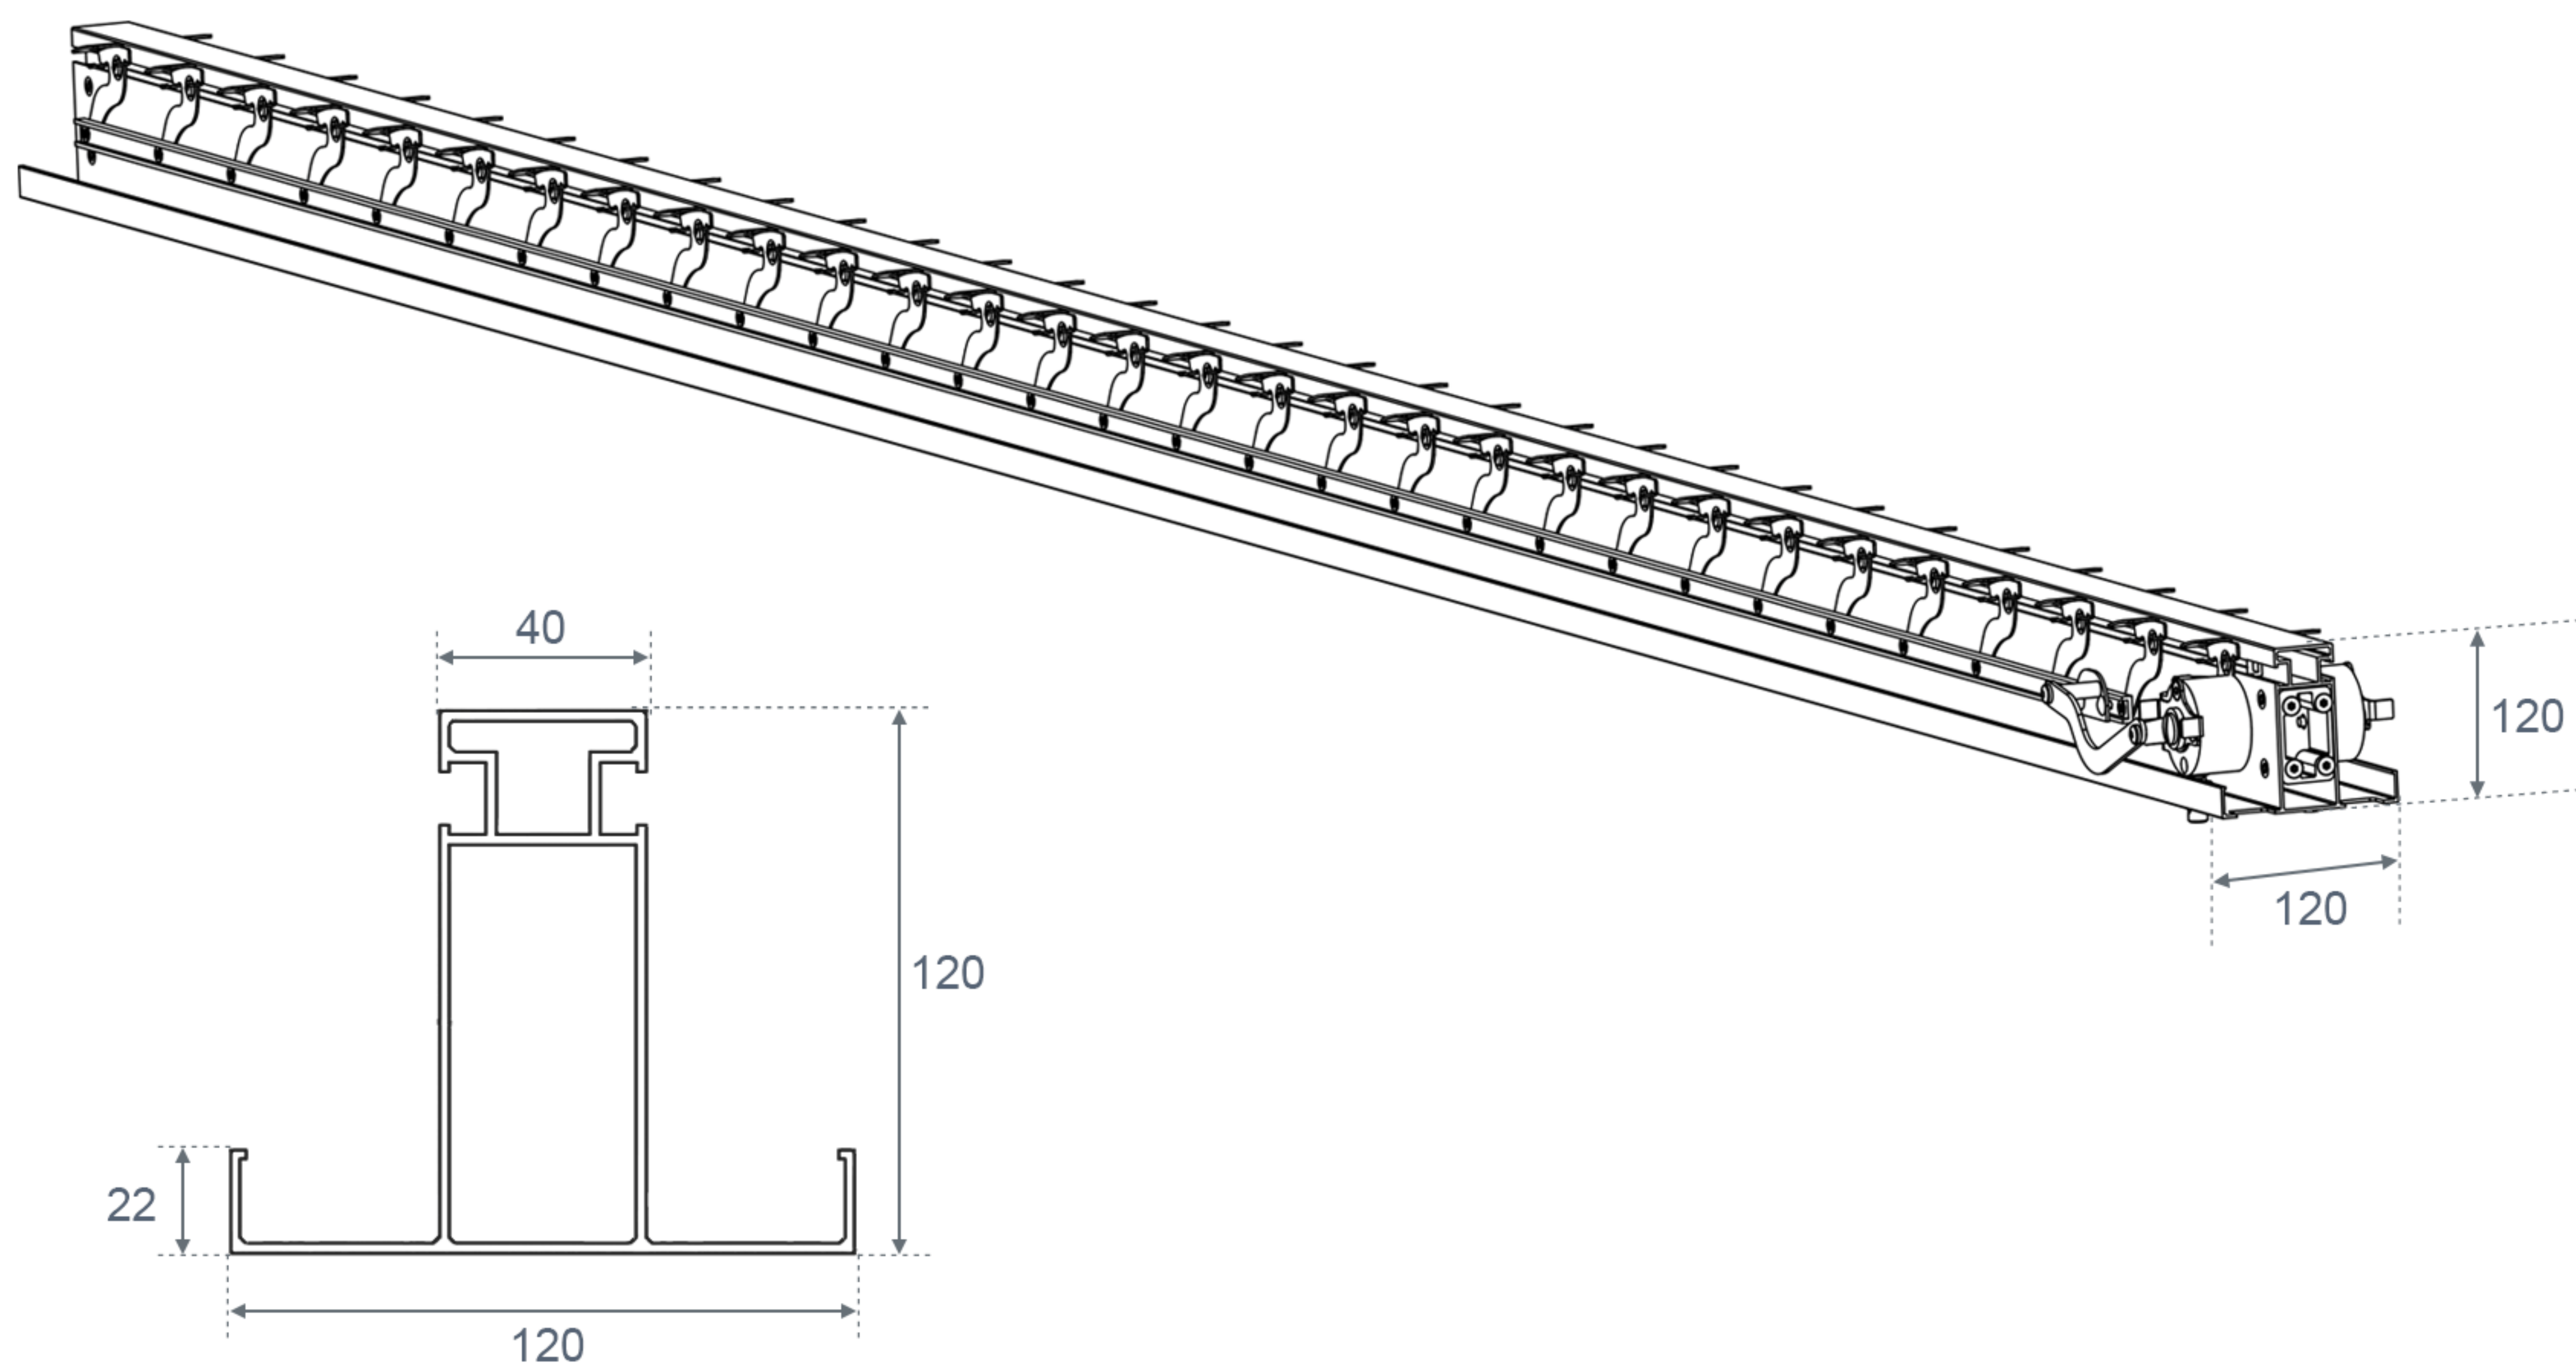


Chevron de 120 x 120 mm en 100% aluminium. Les deux systèmes de manœuvre sont intégrés indépendamment. Une rainure d'évacuation des eaux de **22 mm** est prévue sur toute la longueur et sur les deux côtés. Toutes les pièces de liaison des lames sont préassemblées en usine.

Lames 145 x 22

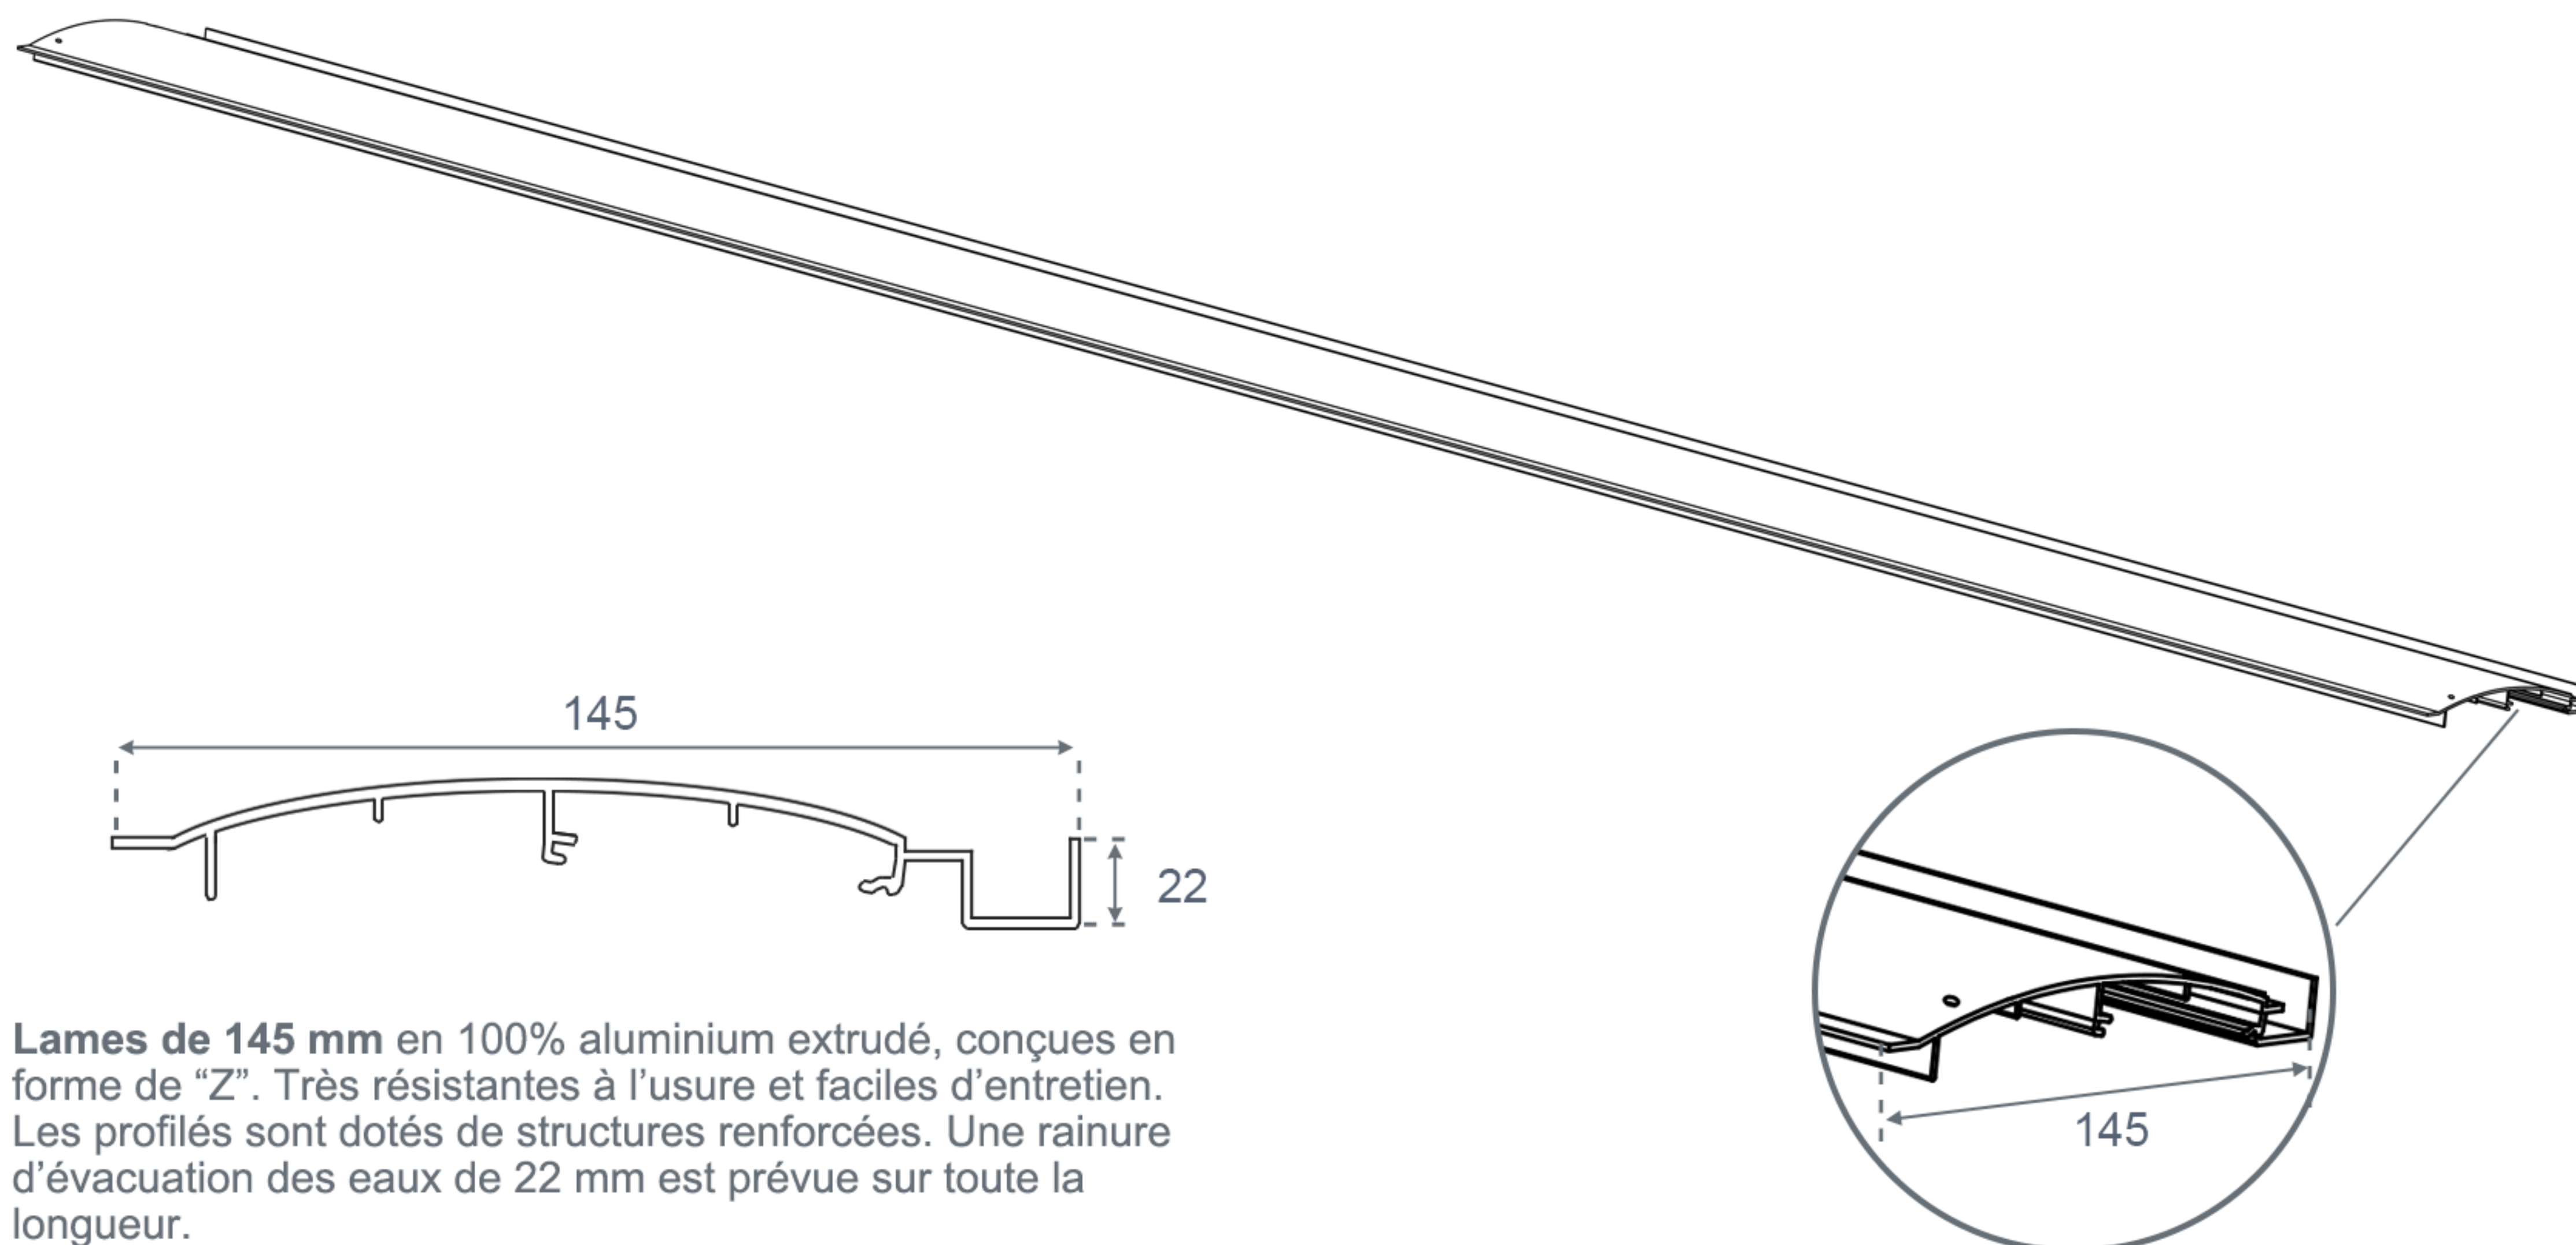


Lames de 145 mm en 100% aluminium extrudé, conçues en forme de "Z". Très résistantes à l'usure et faciles d'entretien. Les profilés sont dotés de structures renforcées. Une rainure d'évacuation des eaux de 22 mm est prévue sur toute la longueur.

Poutre 120 x 100

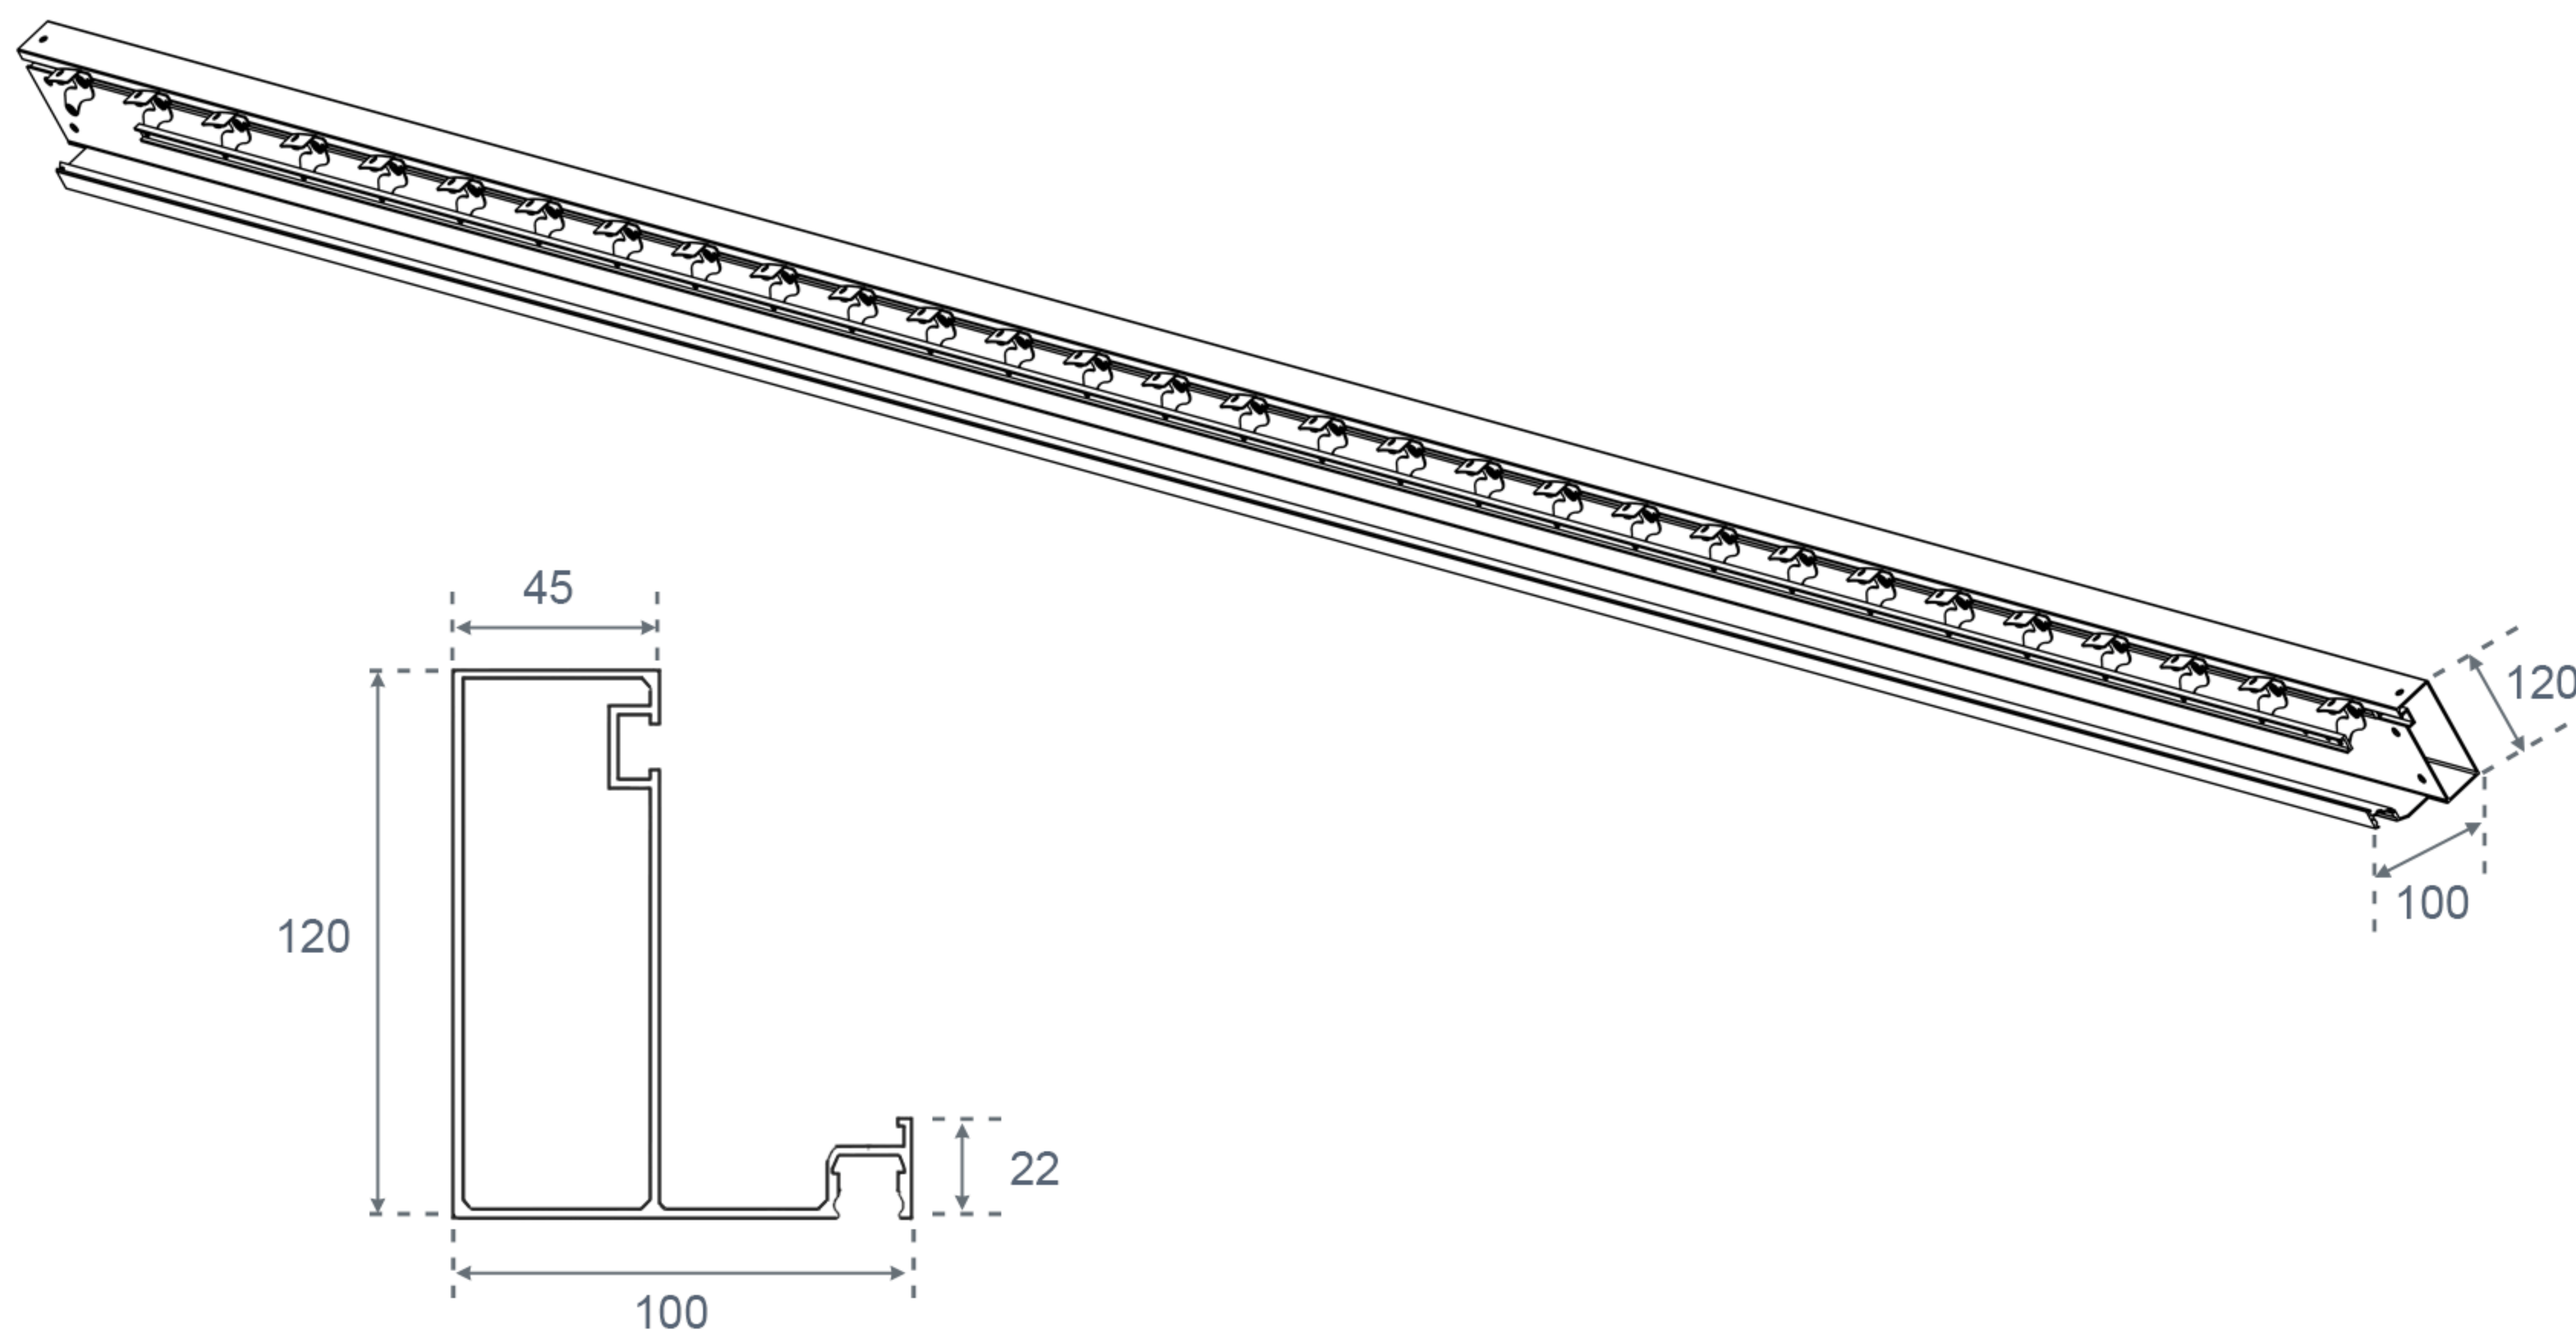


Poutre de 120 x 100 mm en 100% aluminium. De même dimension que le chevron, elle assure une finition harmonieuse et uniforme. Une rainure d'évacuation des eaux de 22 mm est prévue sur toute la longueur. Toutes les pièces de liaison des lames sont préassemblées en usine.


Poteaux 100 x 100

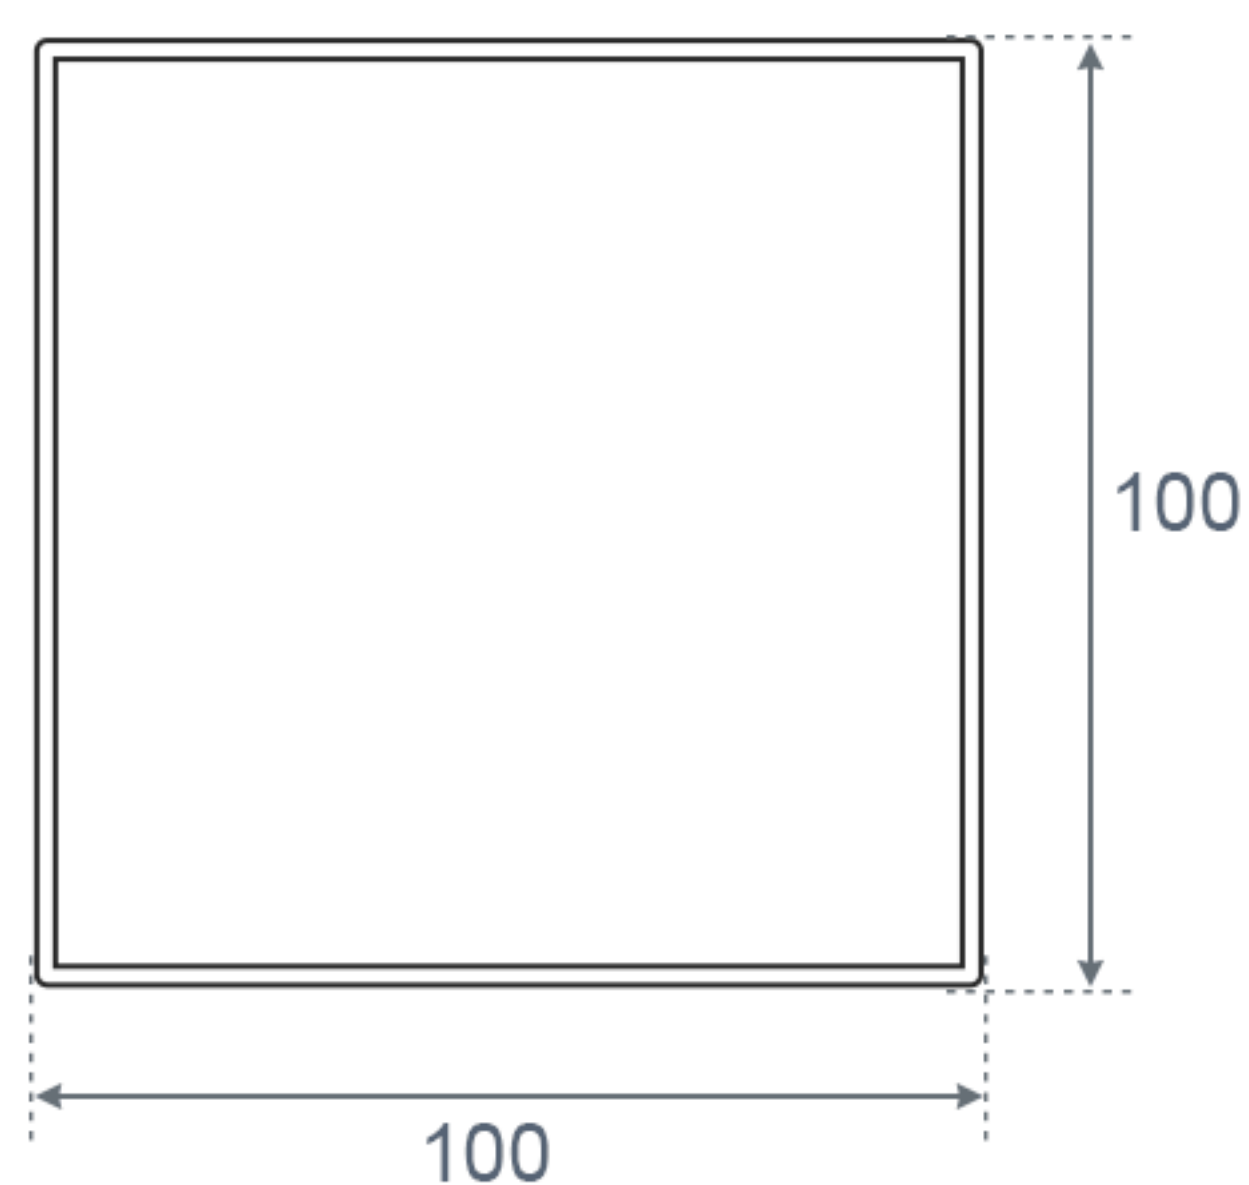

Poteau de 100x100 mm en aluminium pour une meilleure stabilité. L'assemblage est facile et précis grâce à des pièces de jonction en acier déjà intégrées à l'extrémité du poteau. Une sortie d'évacuation des eaux est prévue à sa base.

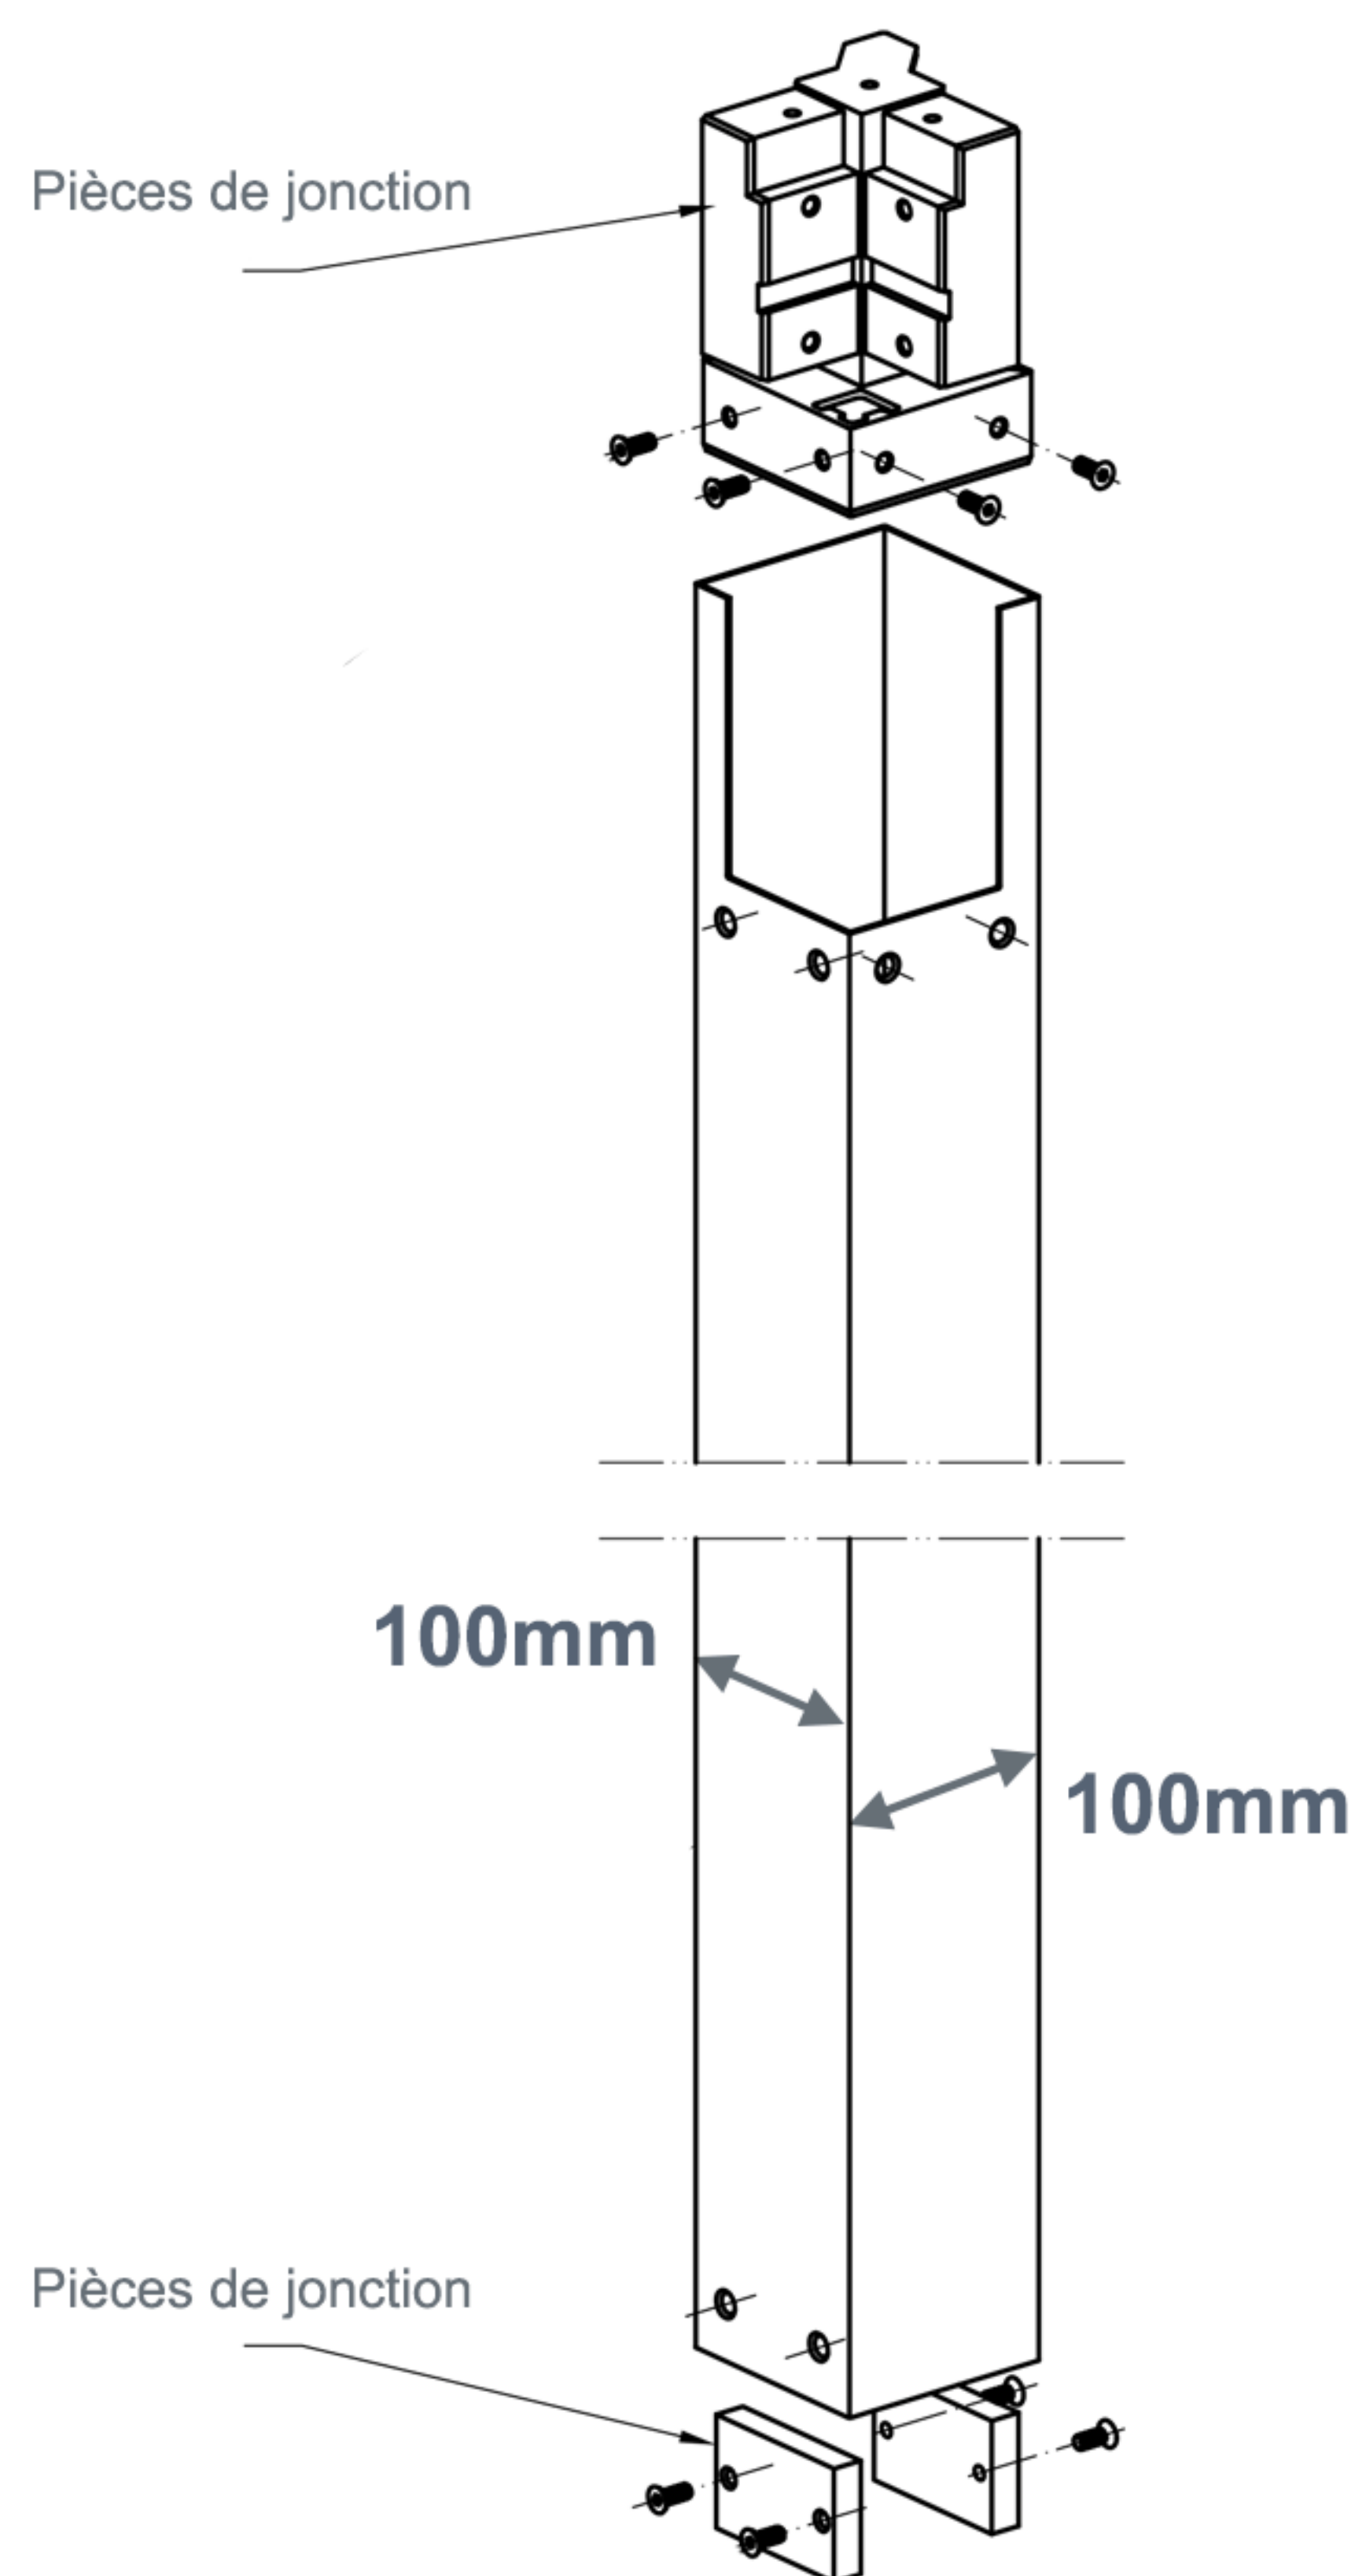


Auvent de protection

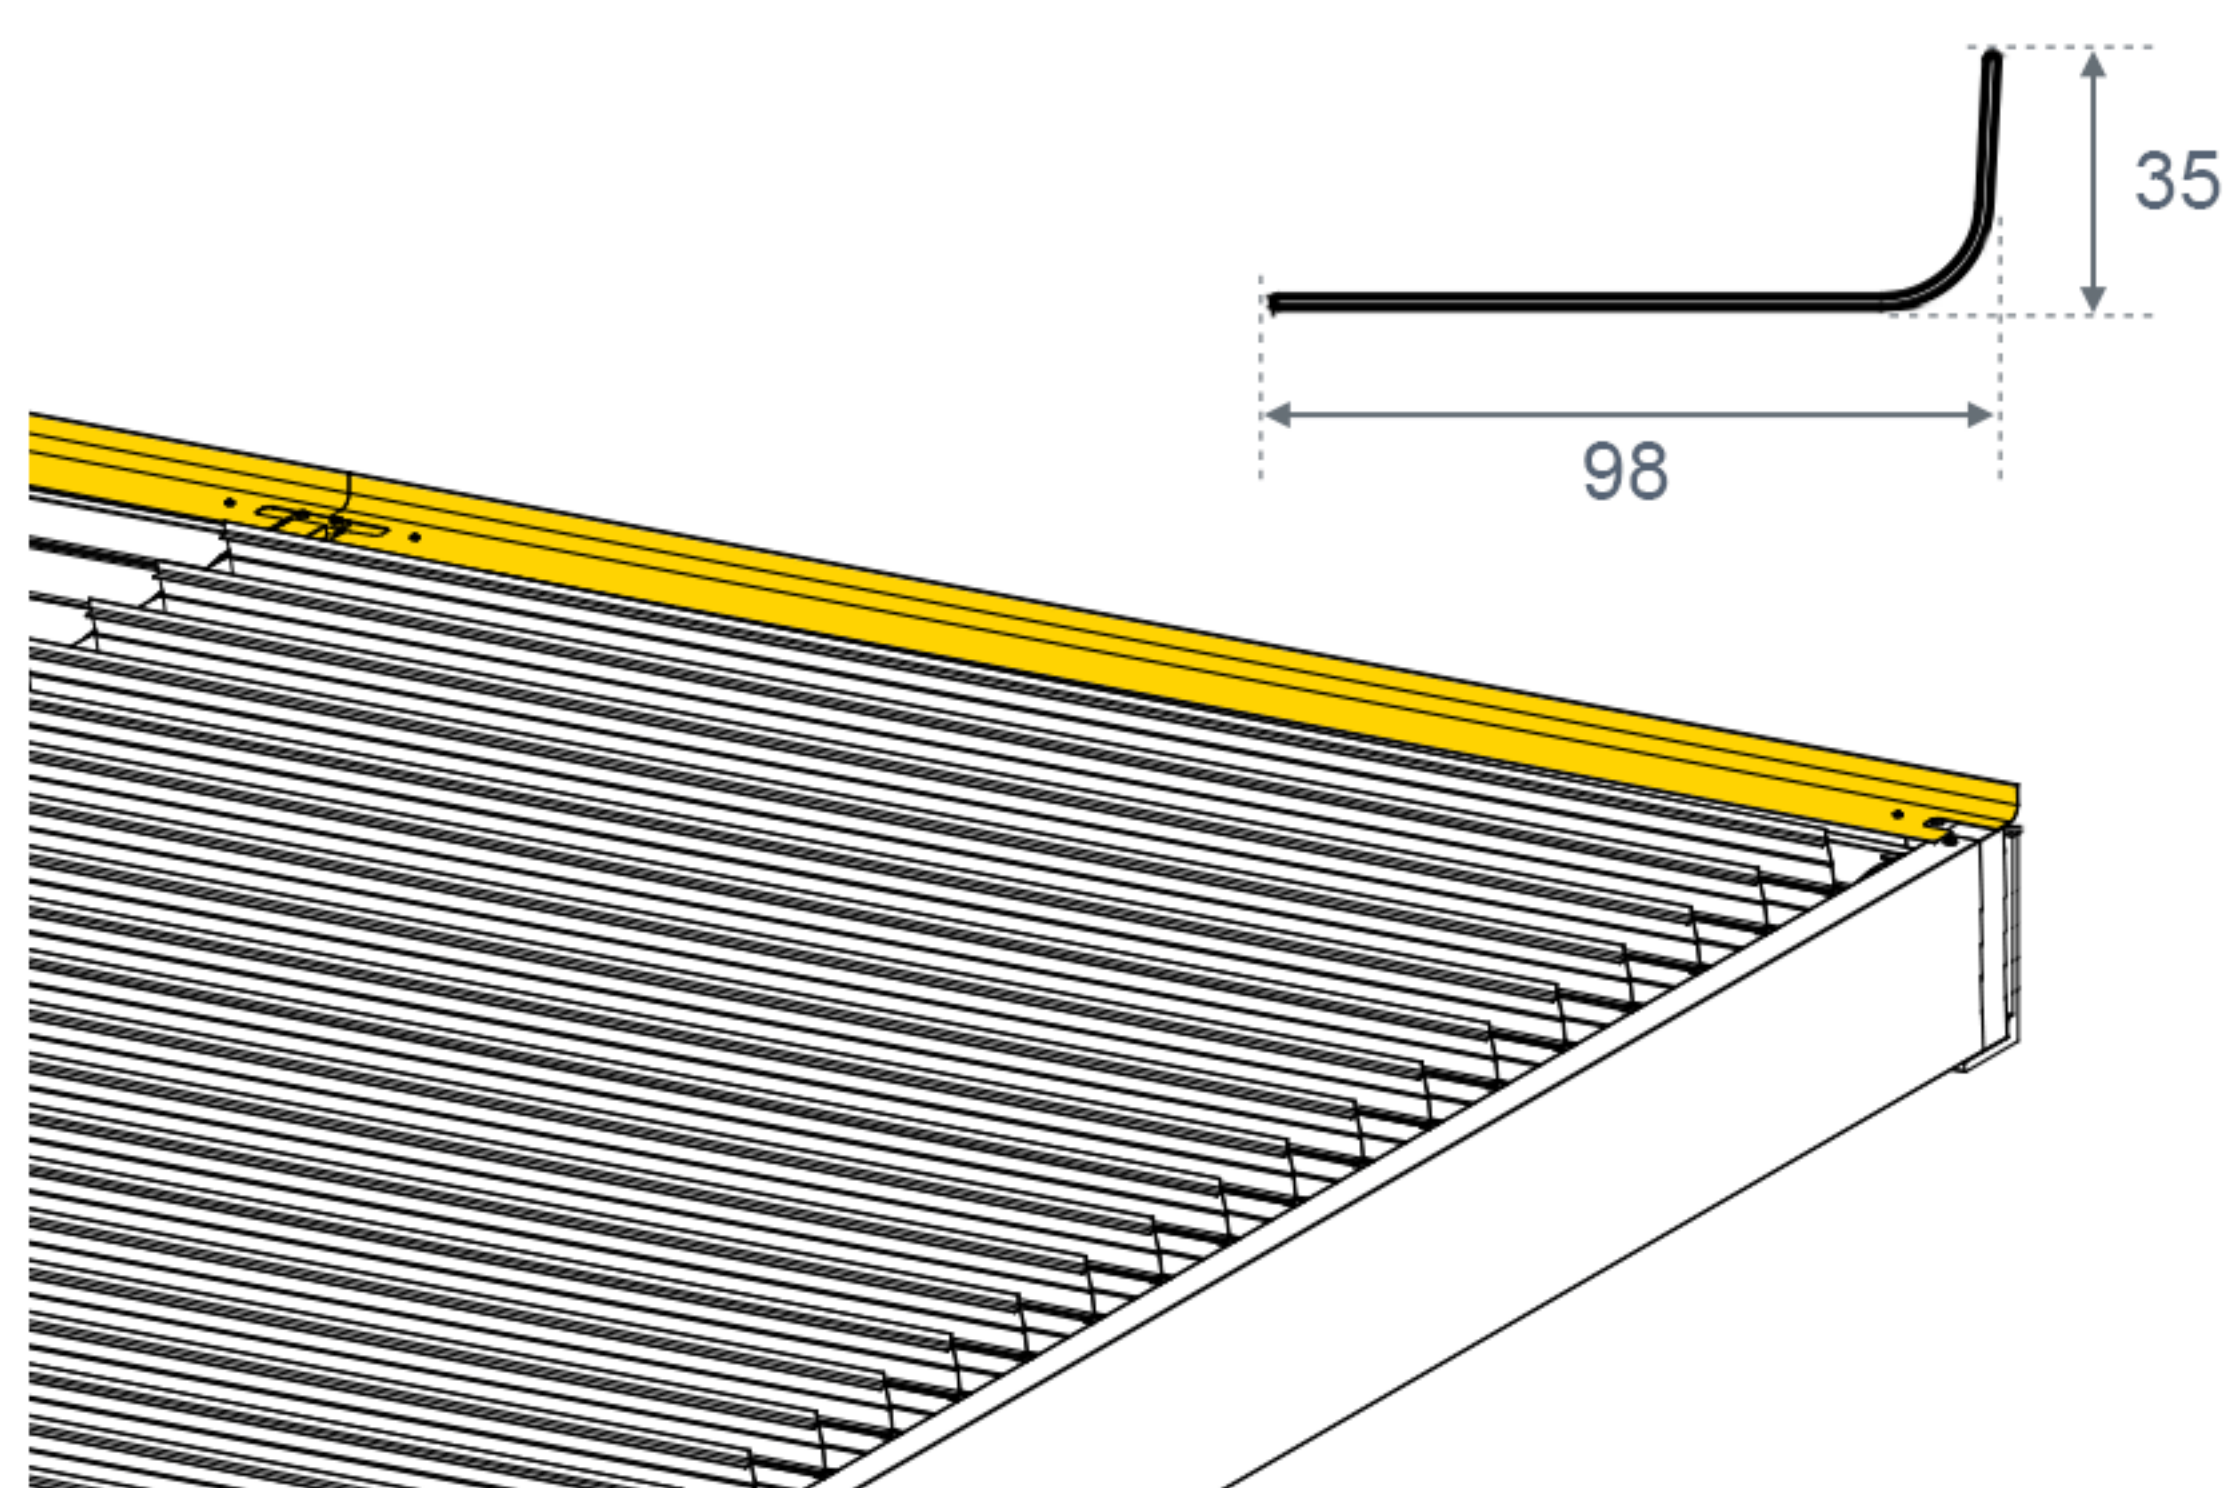

Pour une protection accrue contre la pluie, **Un auvent de protection 98x35mm supplémentaire** est également installé pour renforcer l'étanchéité.

Évacuation des eaux

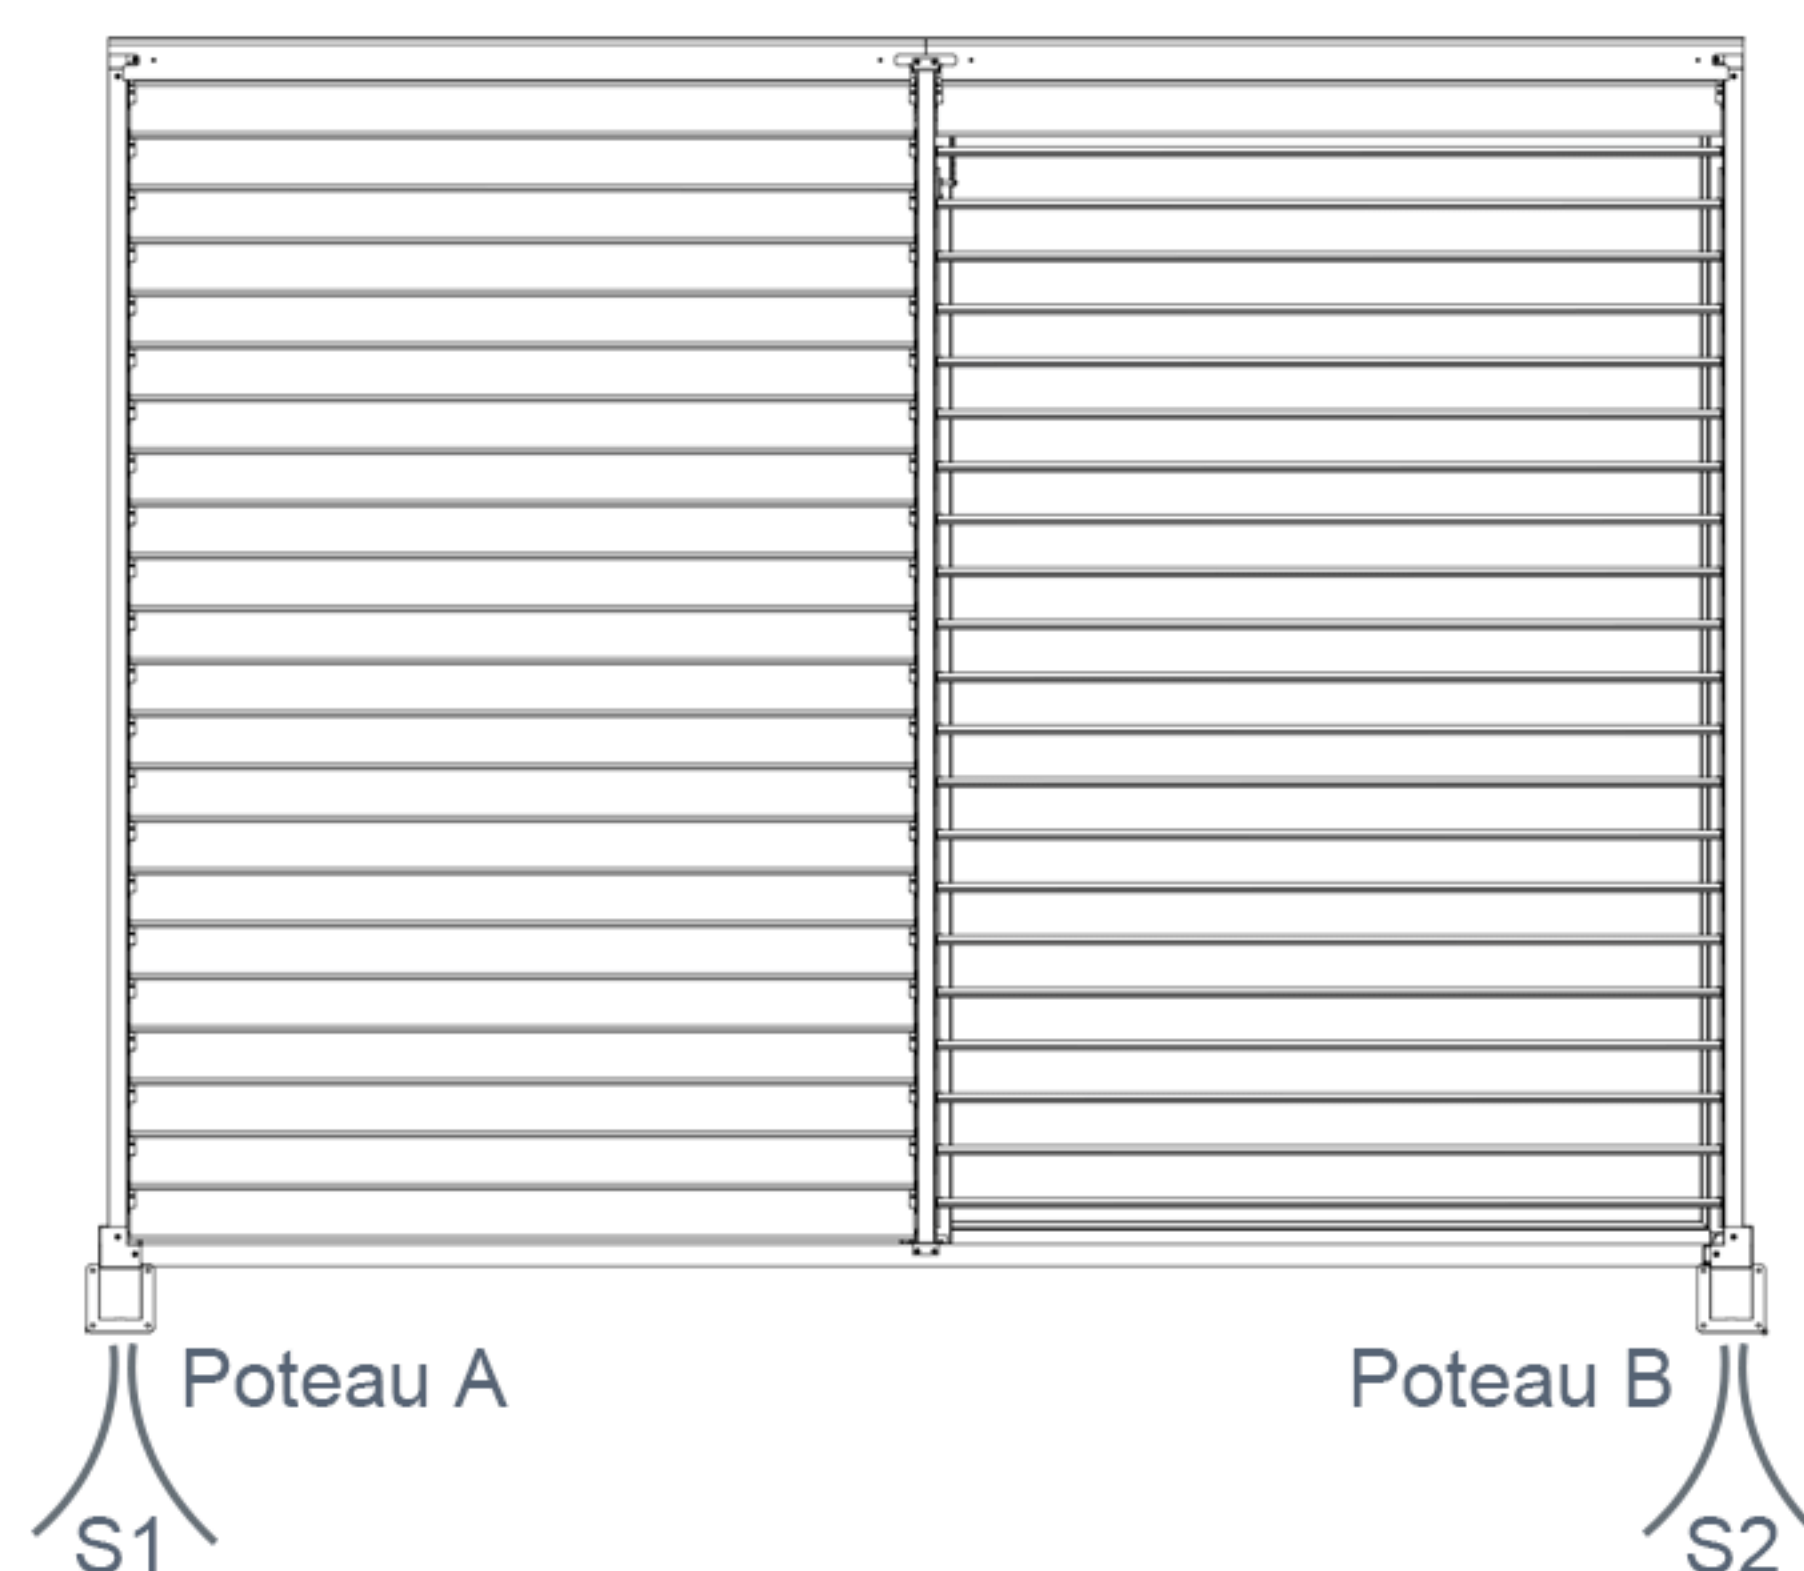

Ajuste la longueur du poteau



Ajuste la longueur du poteau

Les poteaux sont en **100% aluminium**, un matériau relativement **souple**. Ils peuvent être recoupés facilement à l'aide d'une scie à métaux afin d'ajuster la hauteur de la pergola. Une fois recoupés, il est recommandé de recouvrir la surface de coupe avec du silicone ou de pulvériser une couche de peinture, afin d'éviter l'oxydation de l'aluminium.


La longueur du poteau est de **2500 mm**. La longueur maximale pouvant être retirée doit être inférieure à **2280 mm**.

Cela signifie qu'il faut conserver un espace minimum de **100 mm** sous la pièce de liaison.


***Garantie :** En cas de recoupe, la pergola ne perd pas l'intégralité de sa garantie, mais uniquement celle portant sur les parties ayant été modifiées

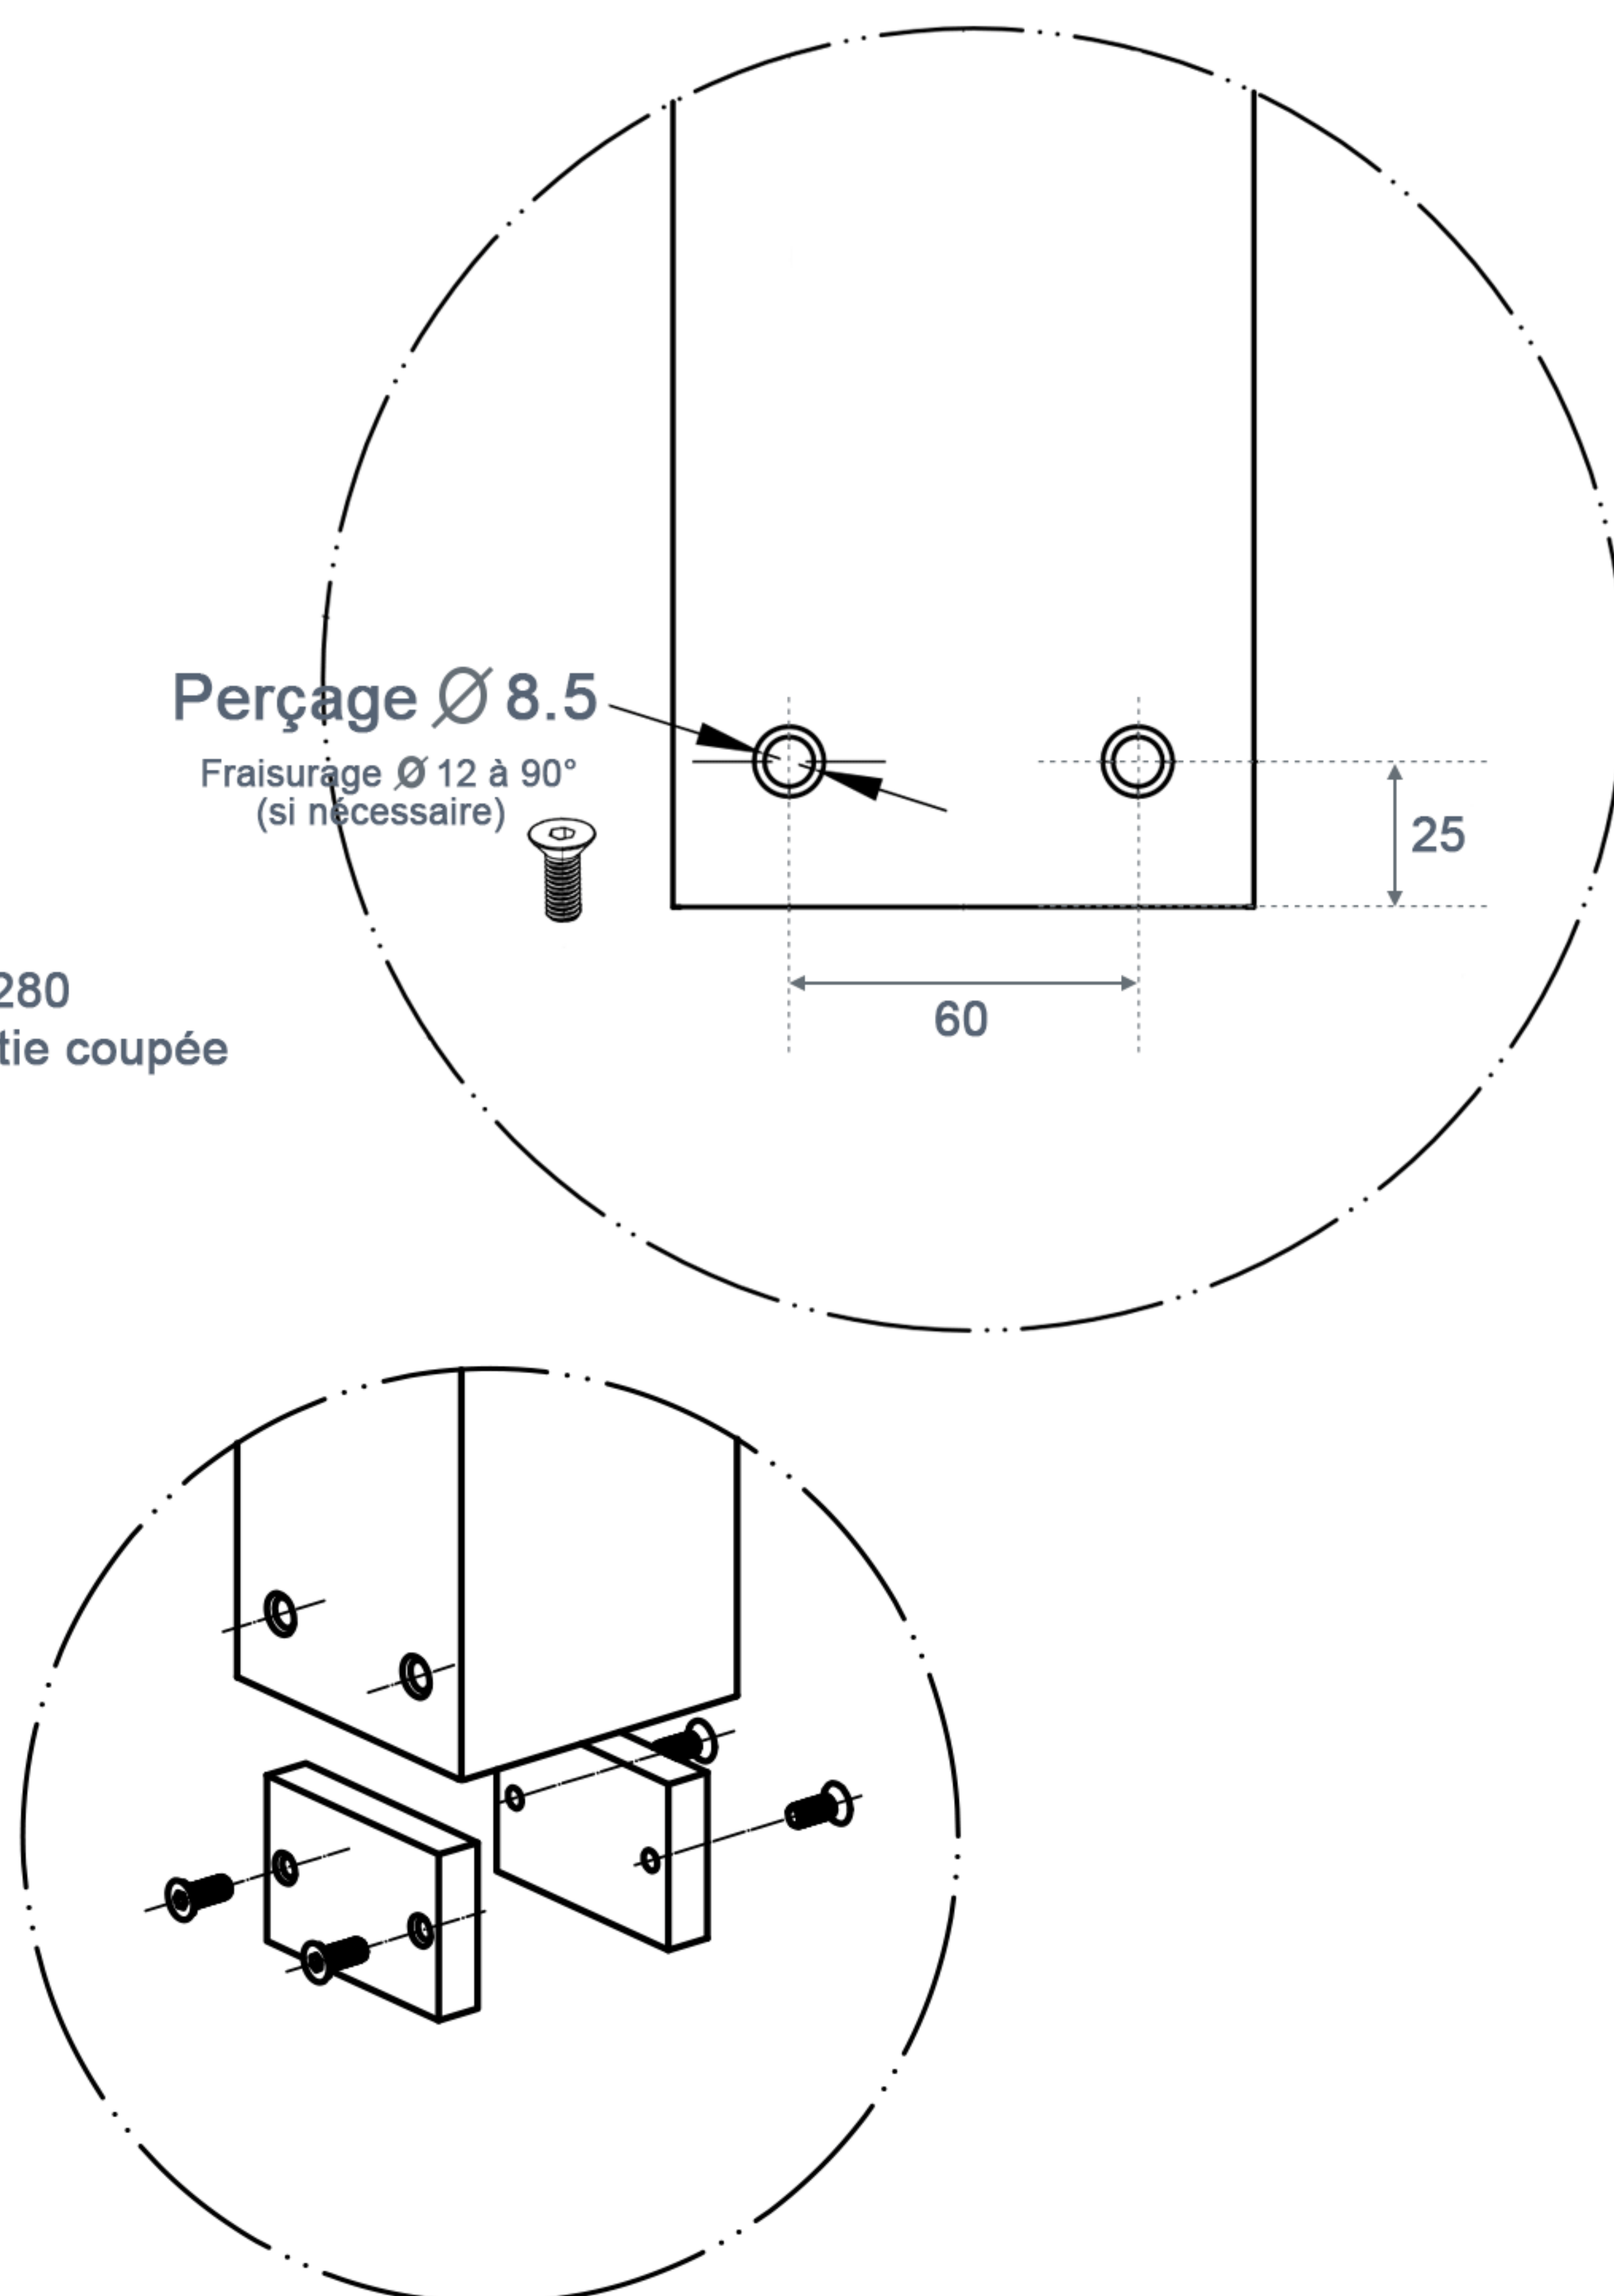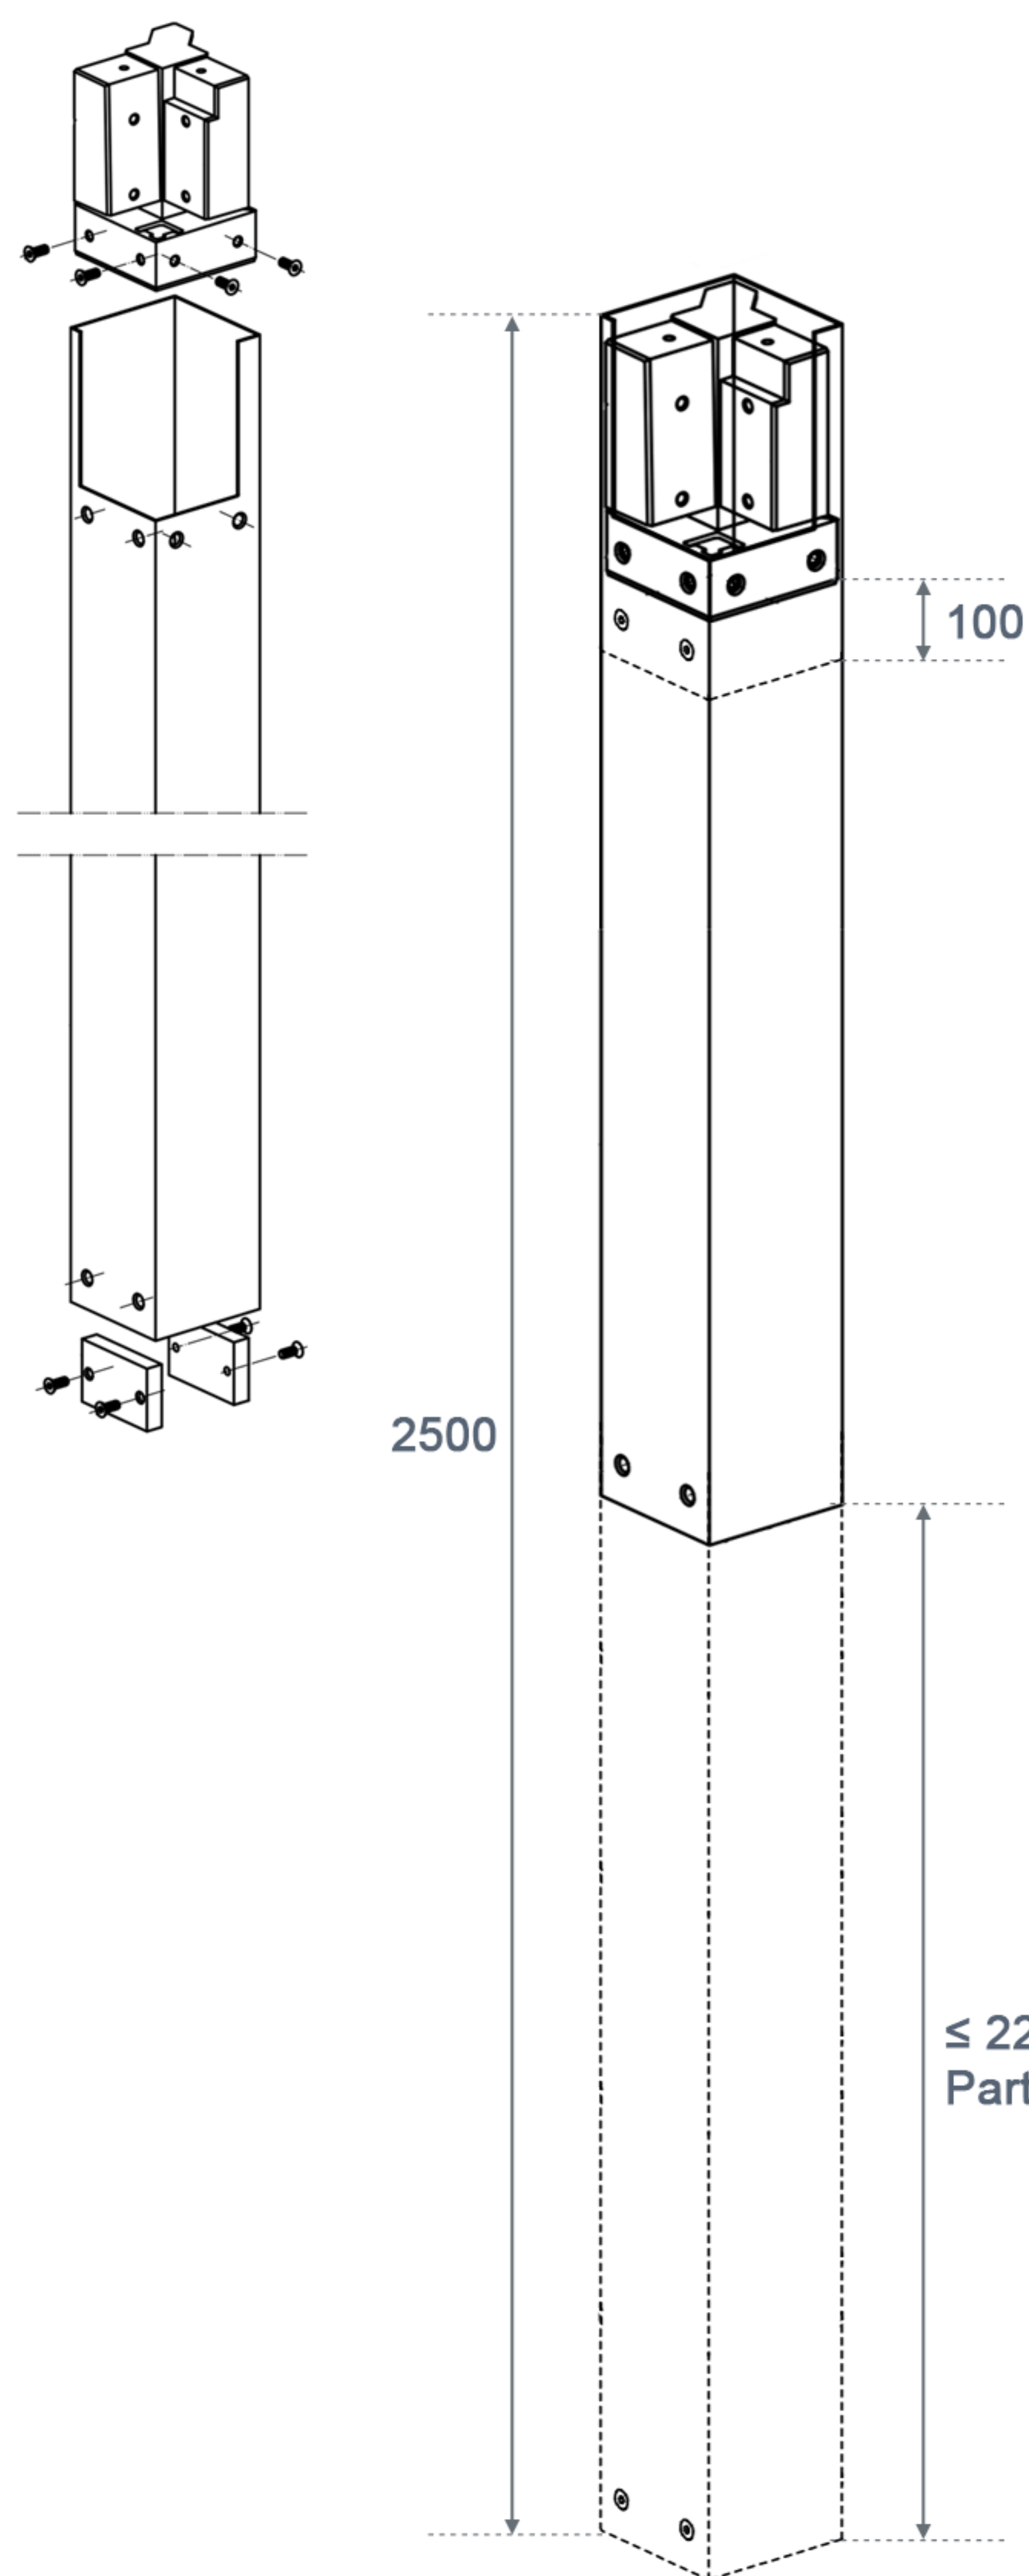


Support mural

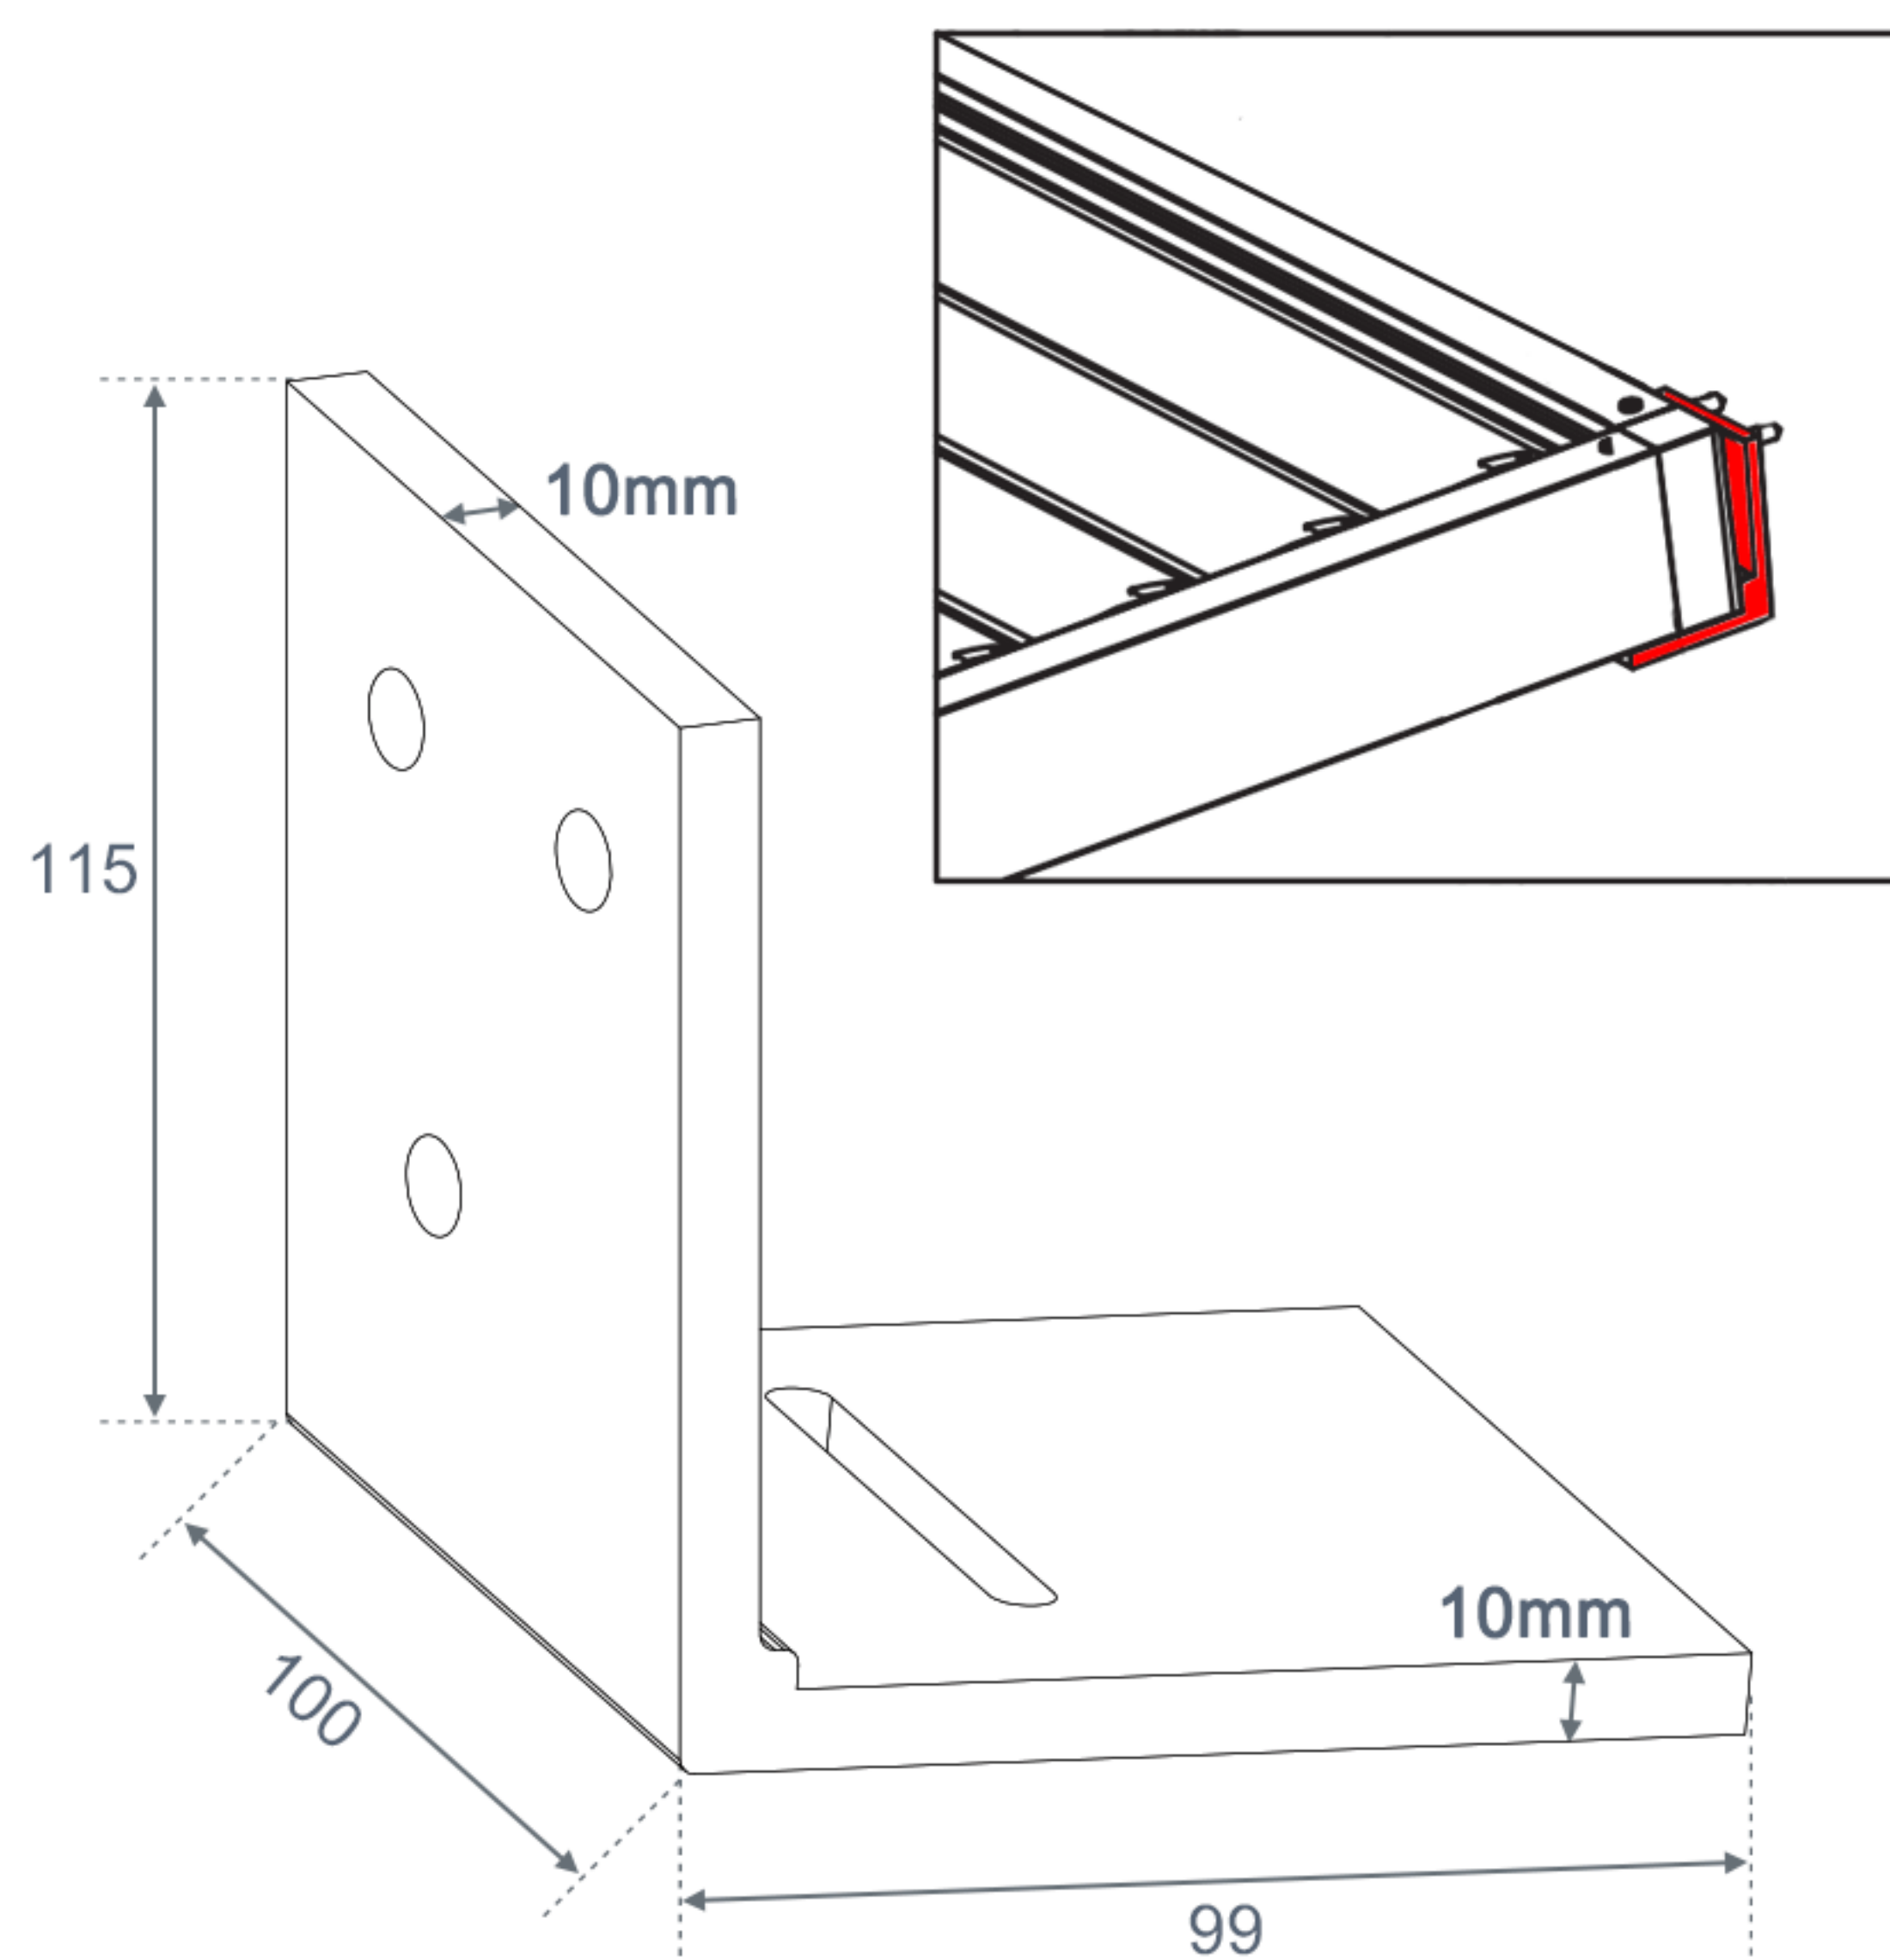


Les supports muraux sont situés à chaque extrémité de la poutre. Leur position est conçue pour aligner la poutre de la pergola.

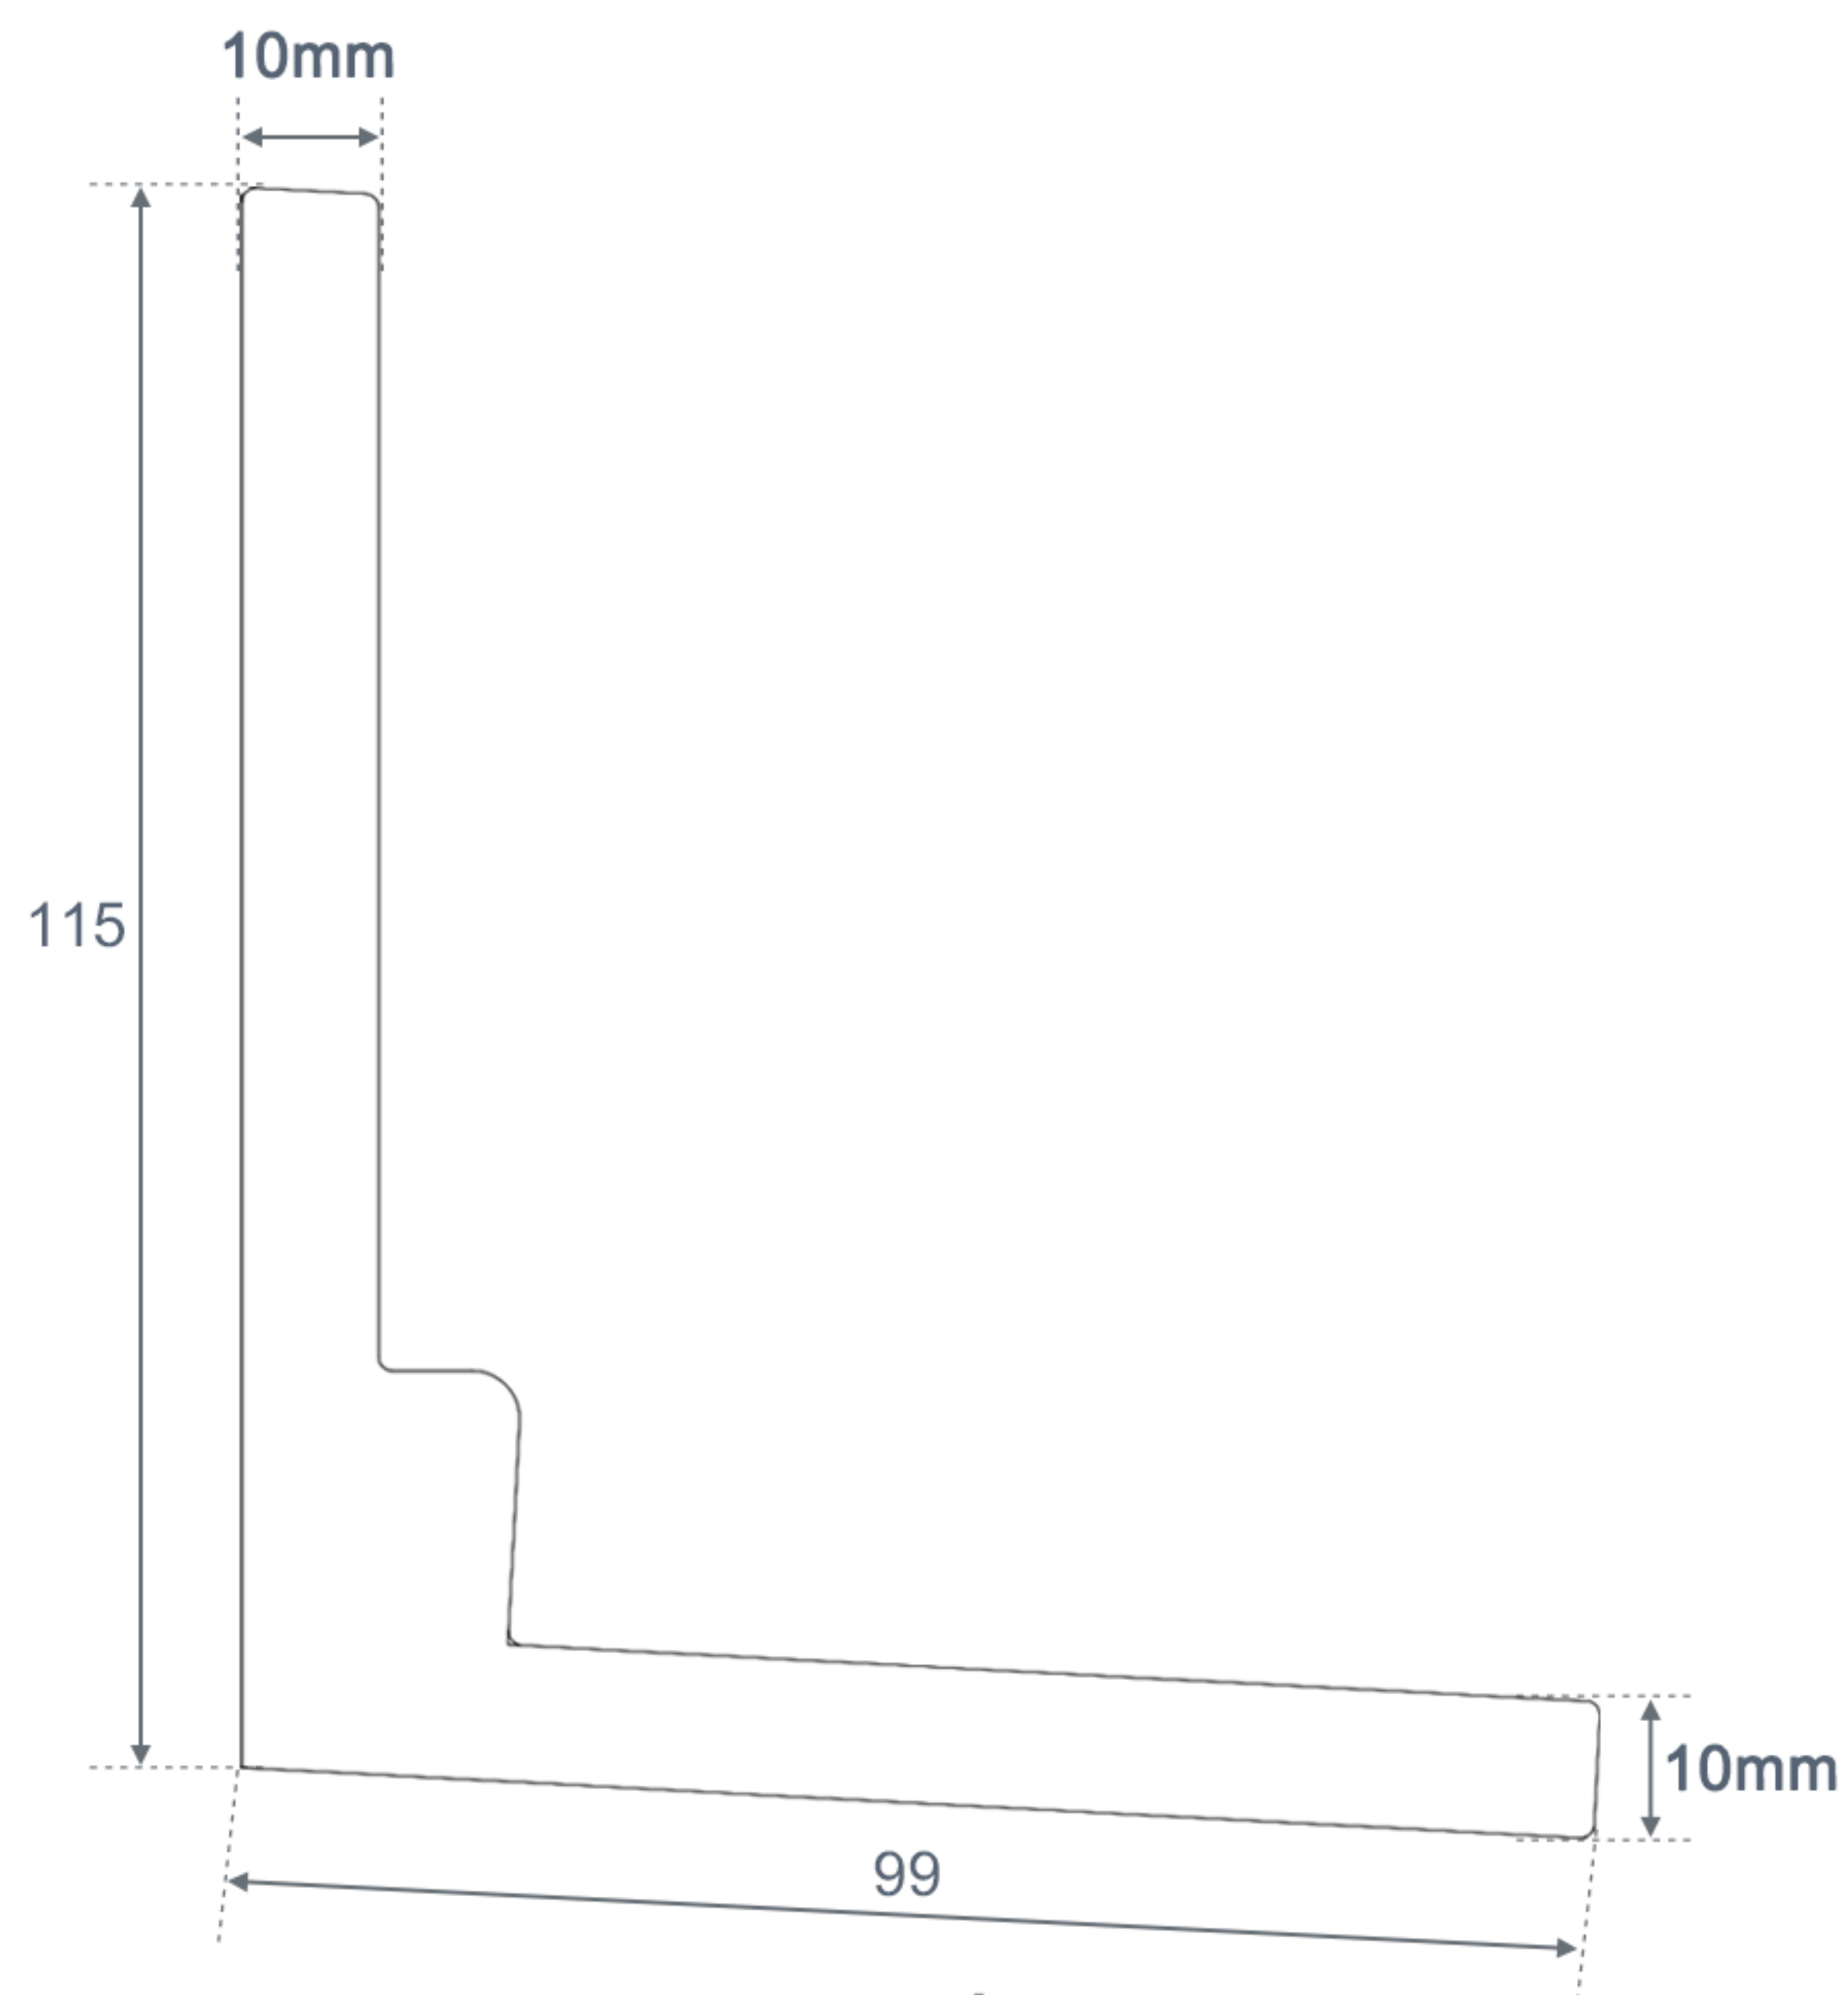

VUE LATÉRALE


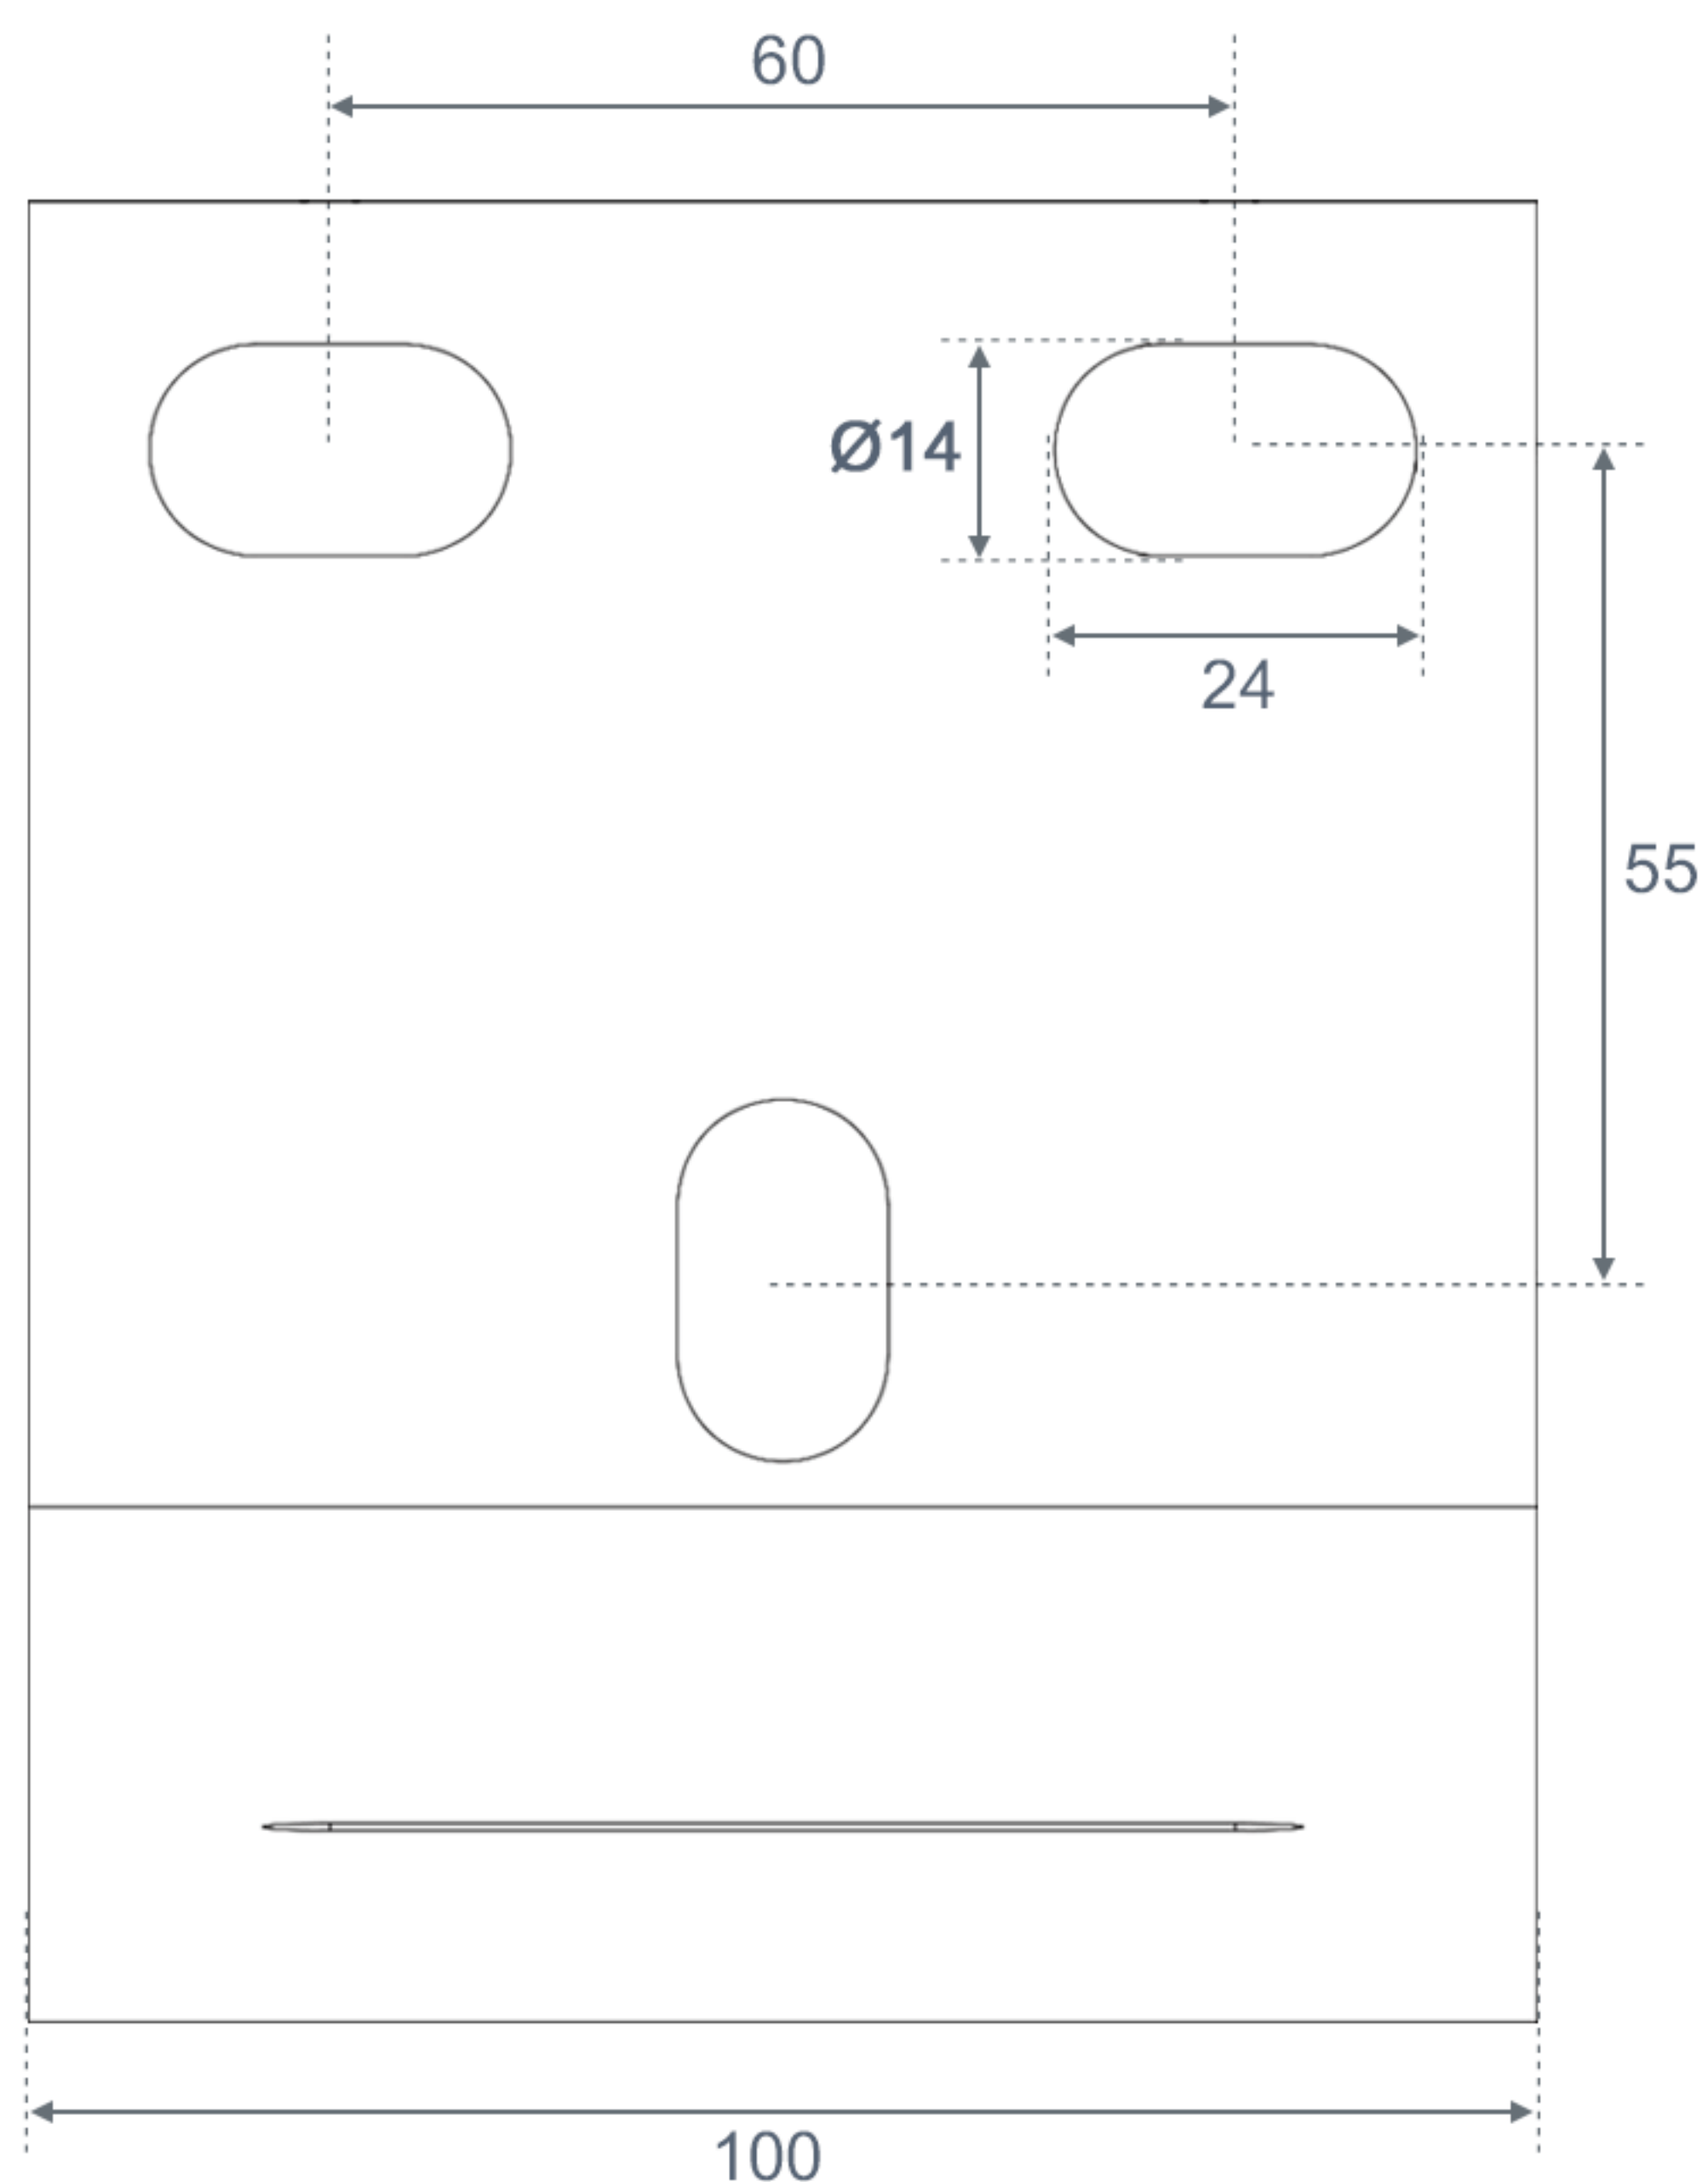


VUE ARRIÈRE

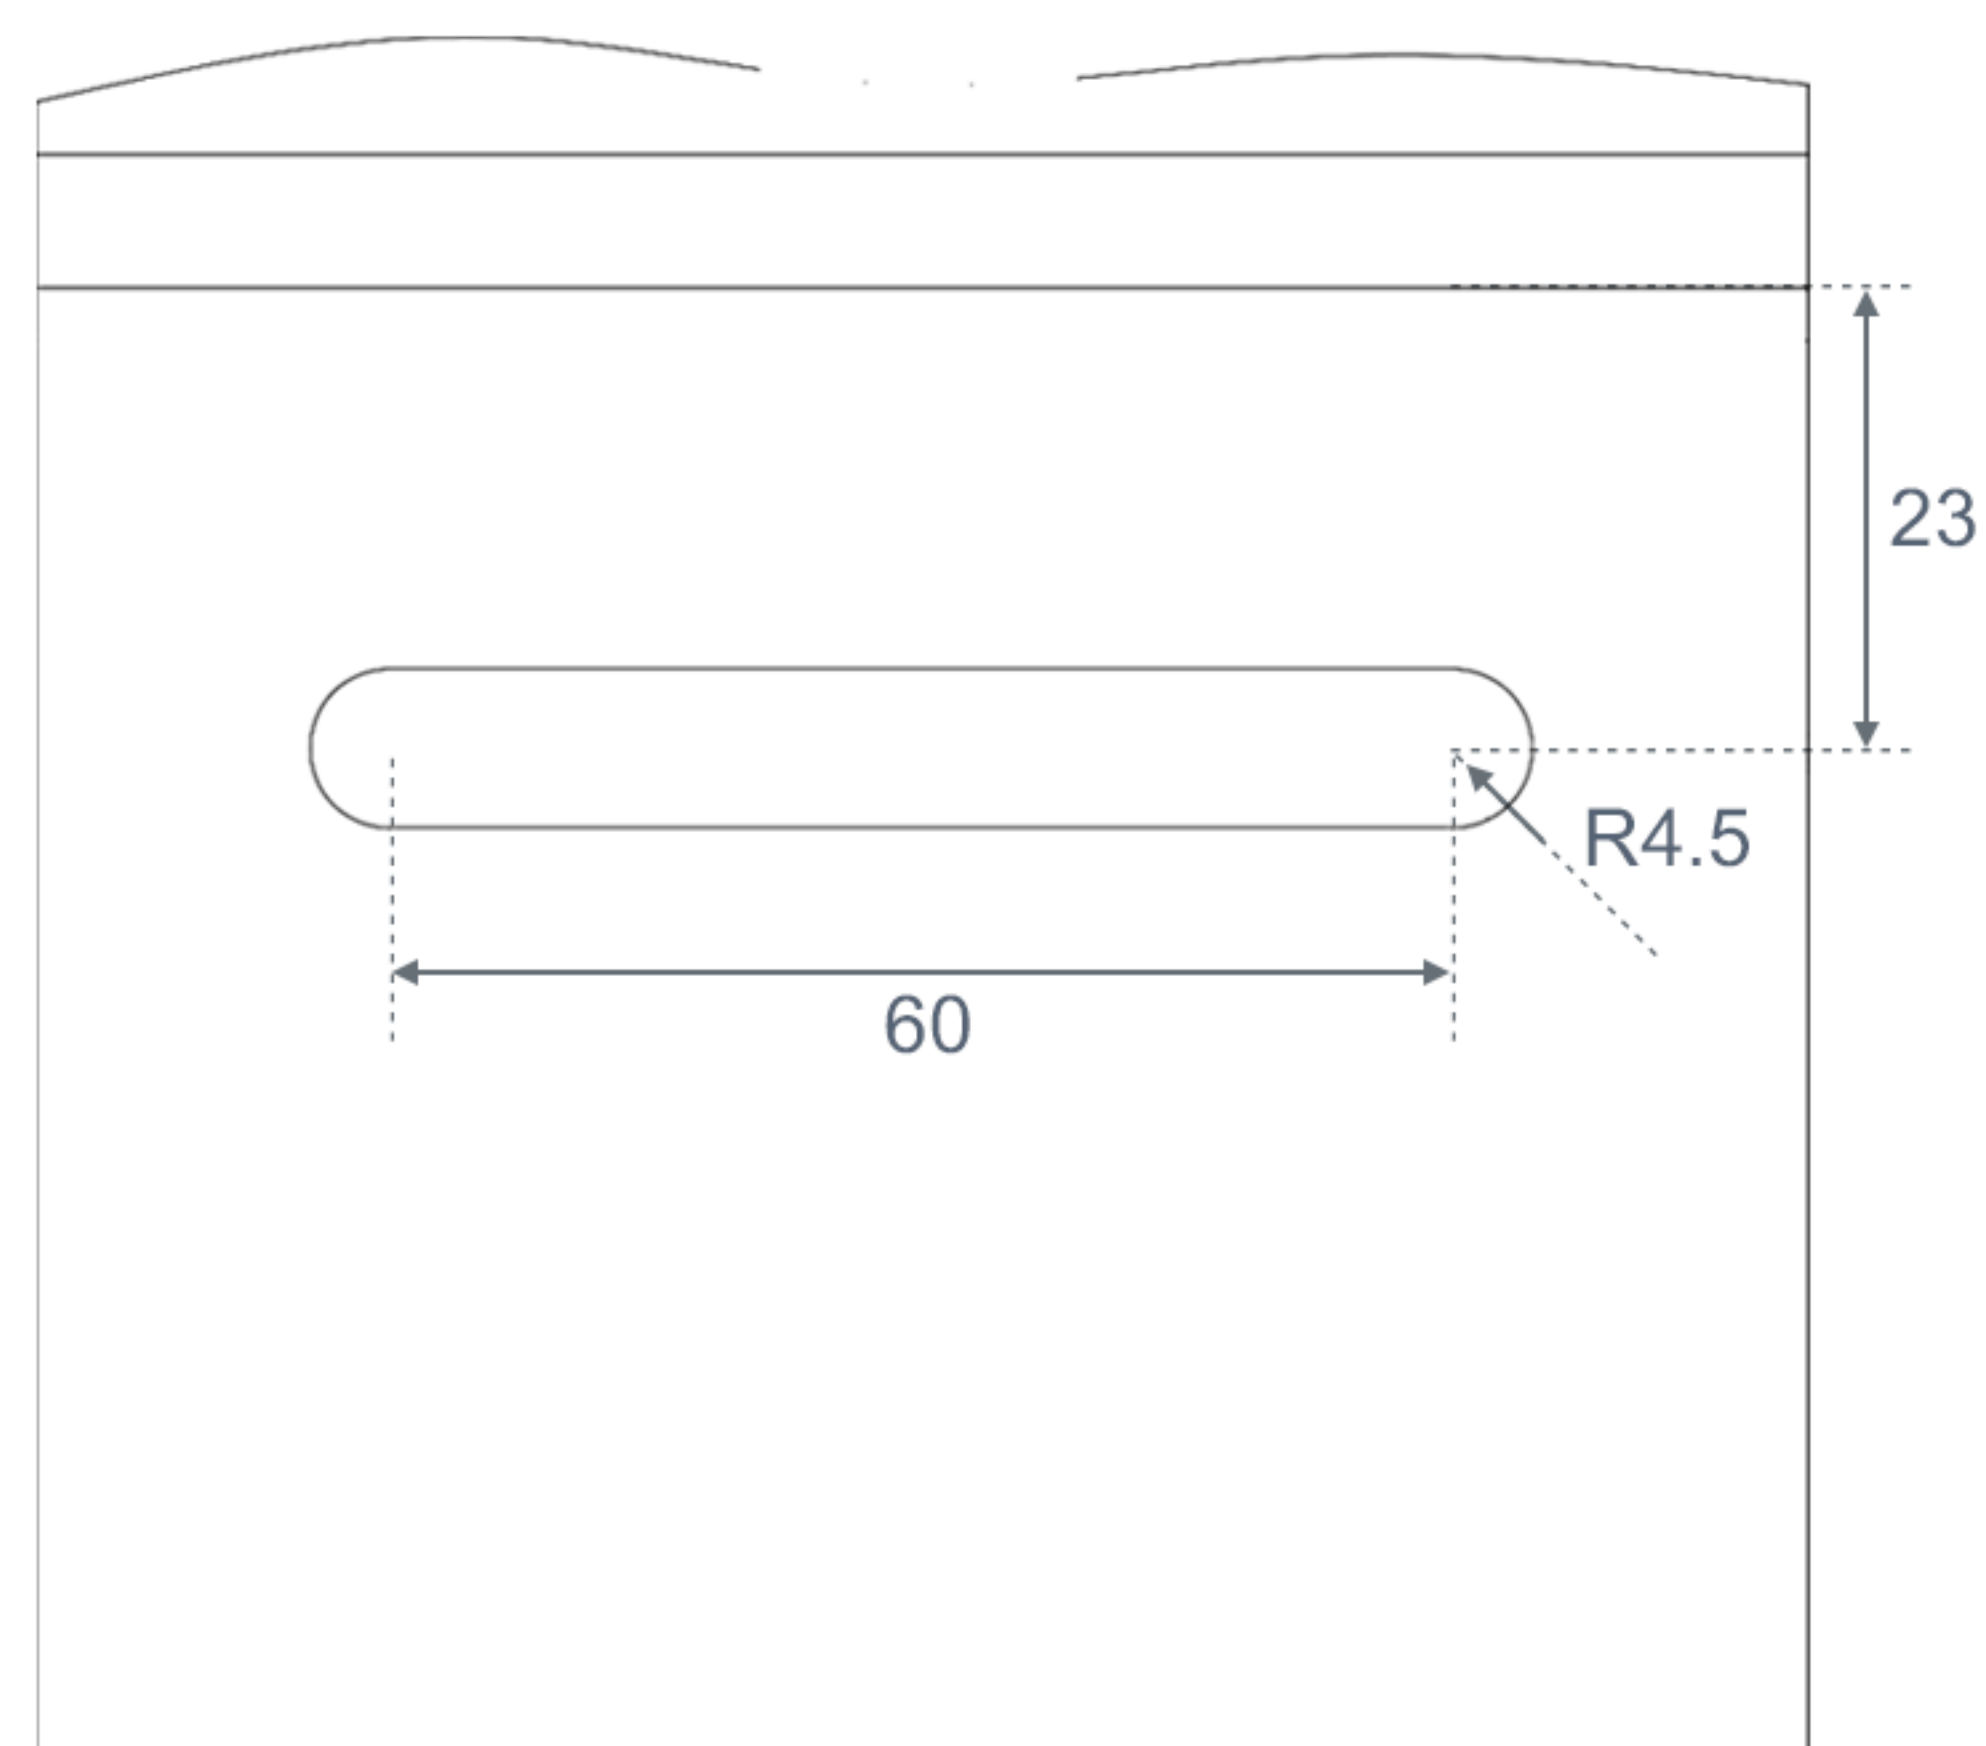


VUE DE DESSOUS


Pergola adossée 3 m x 3 m

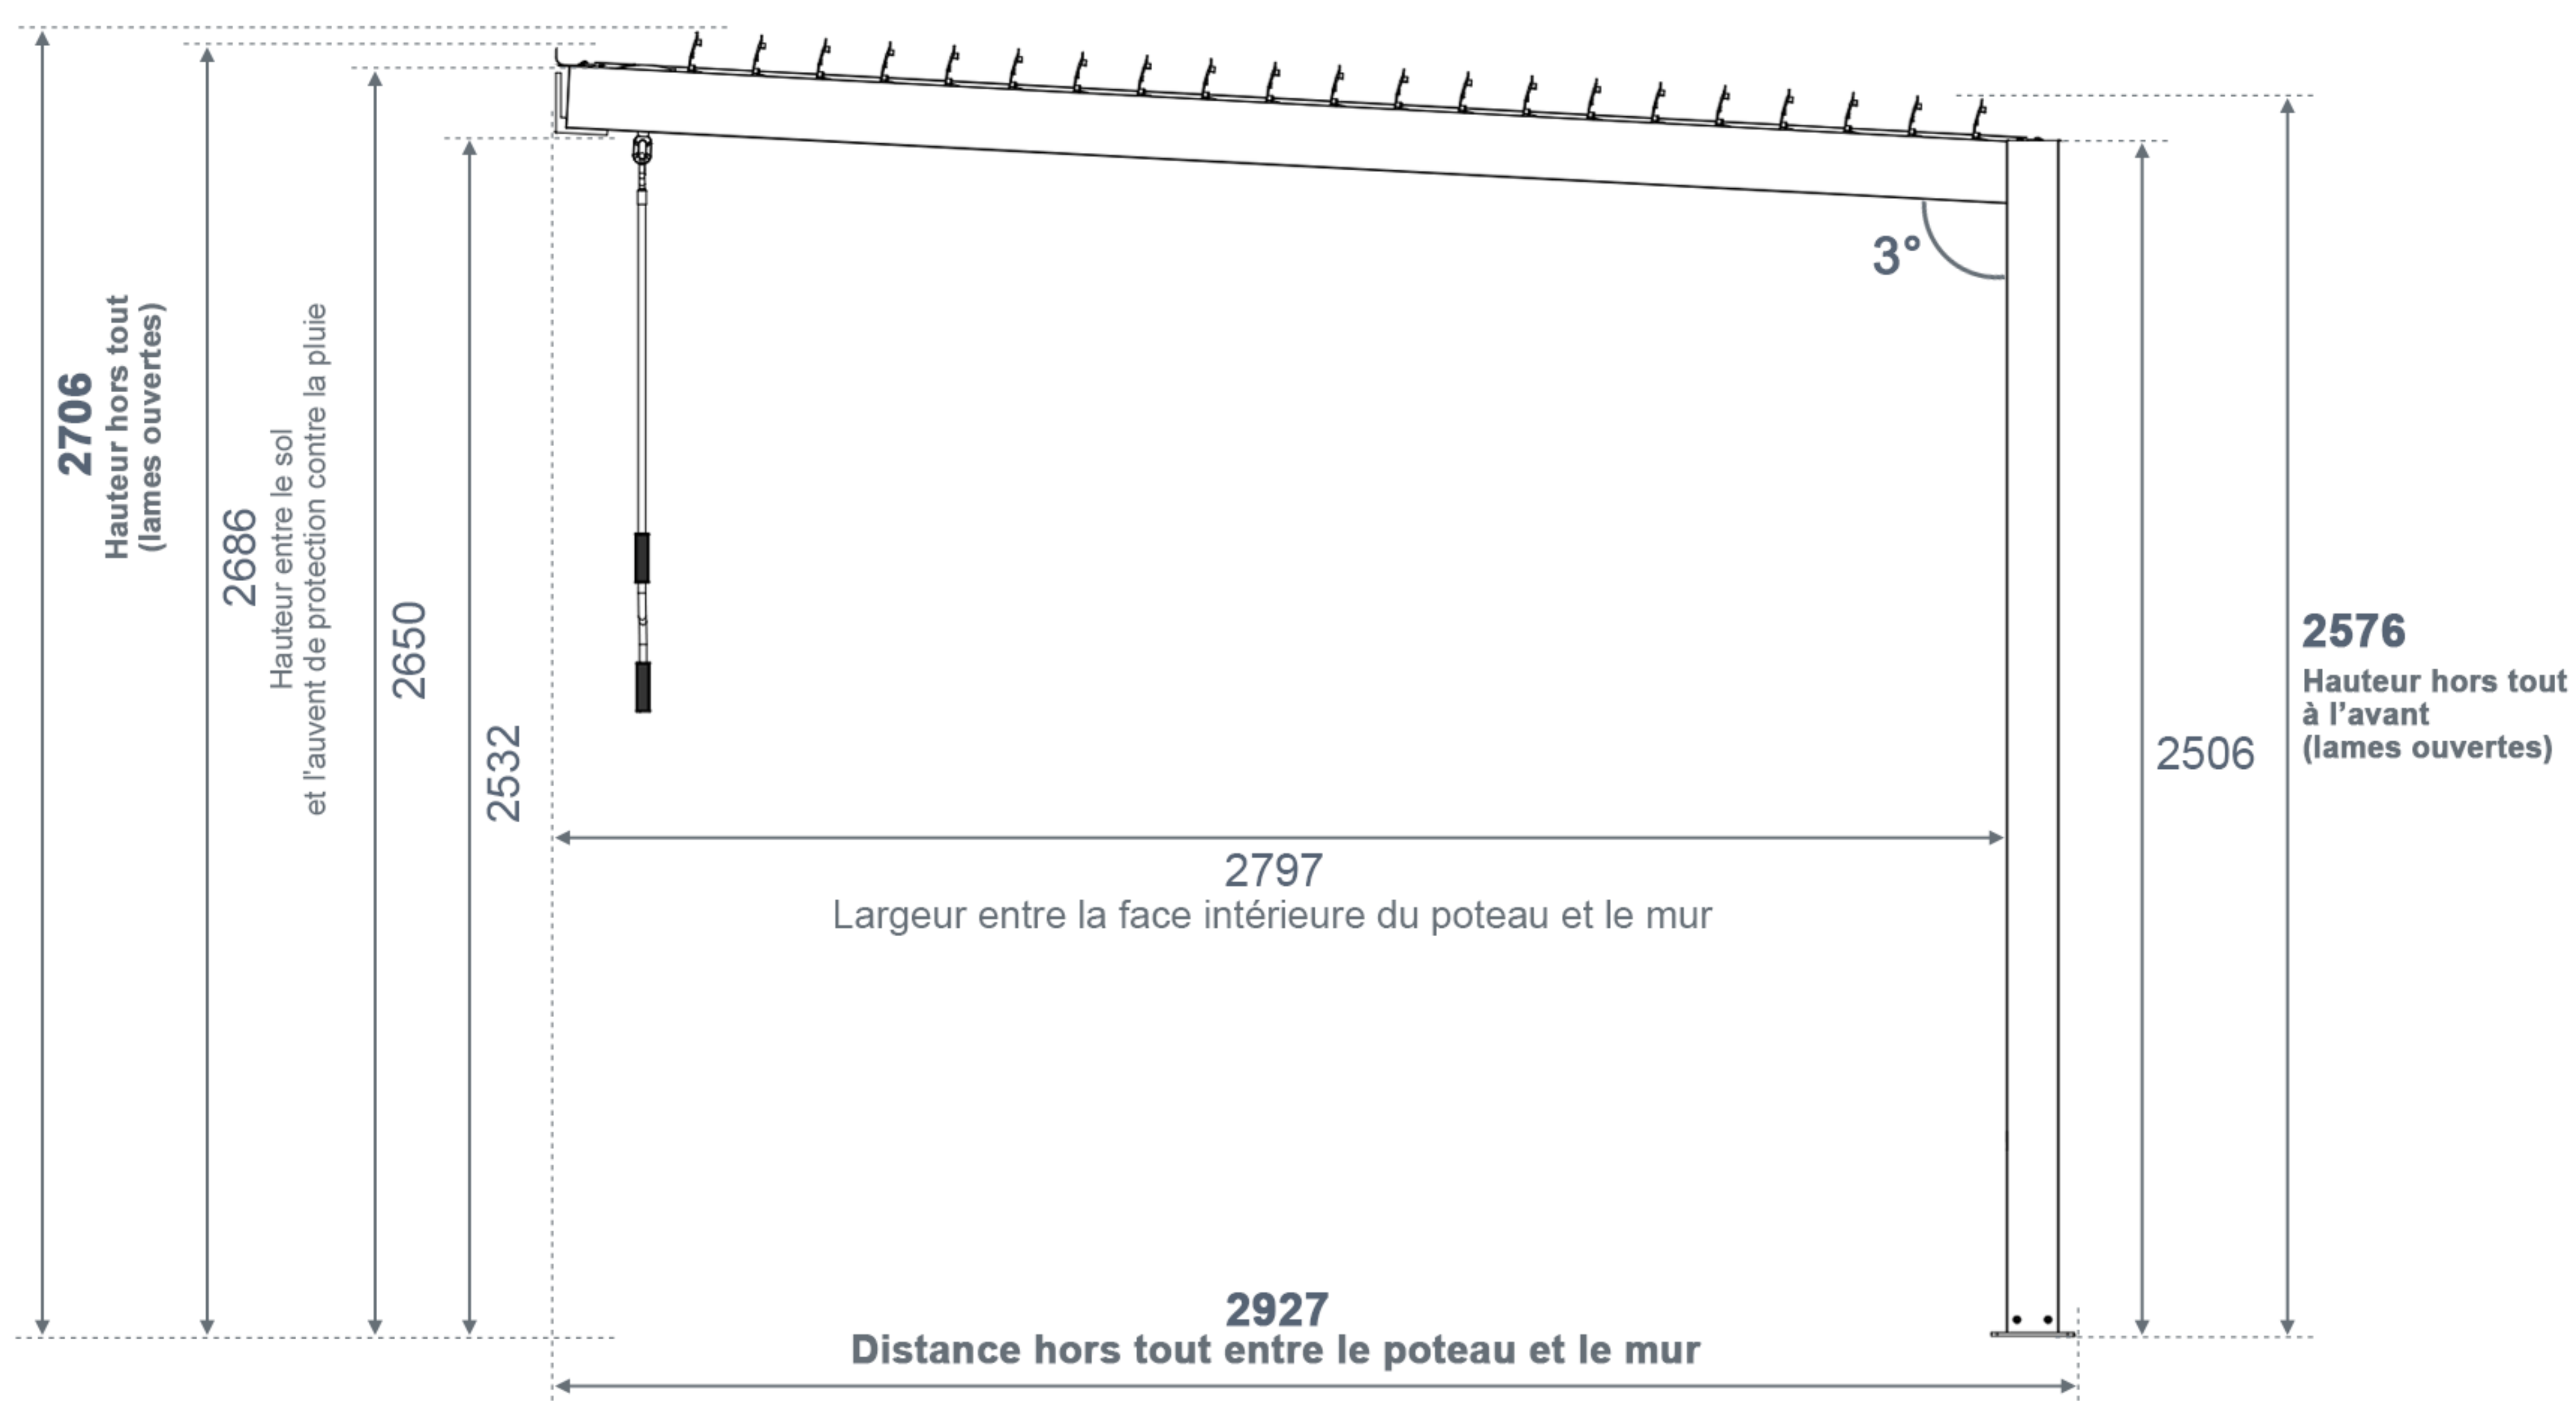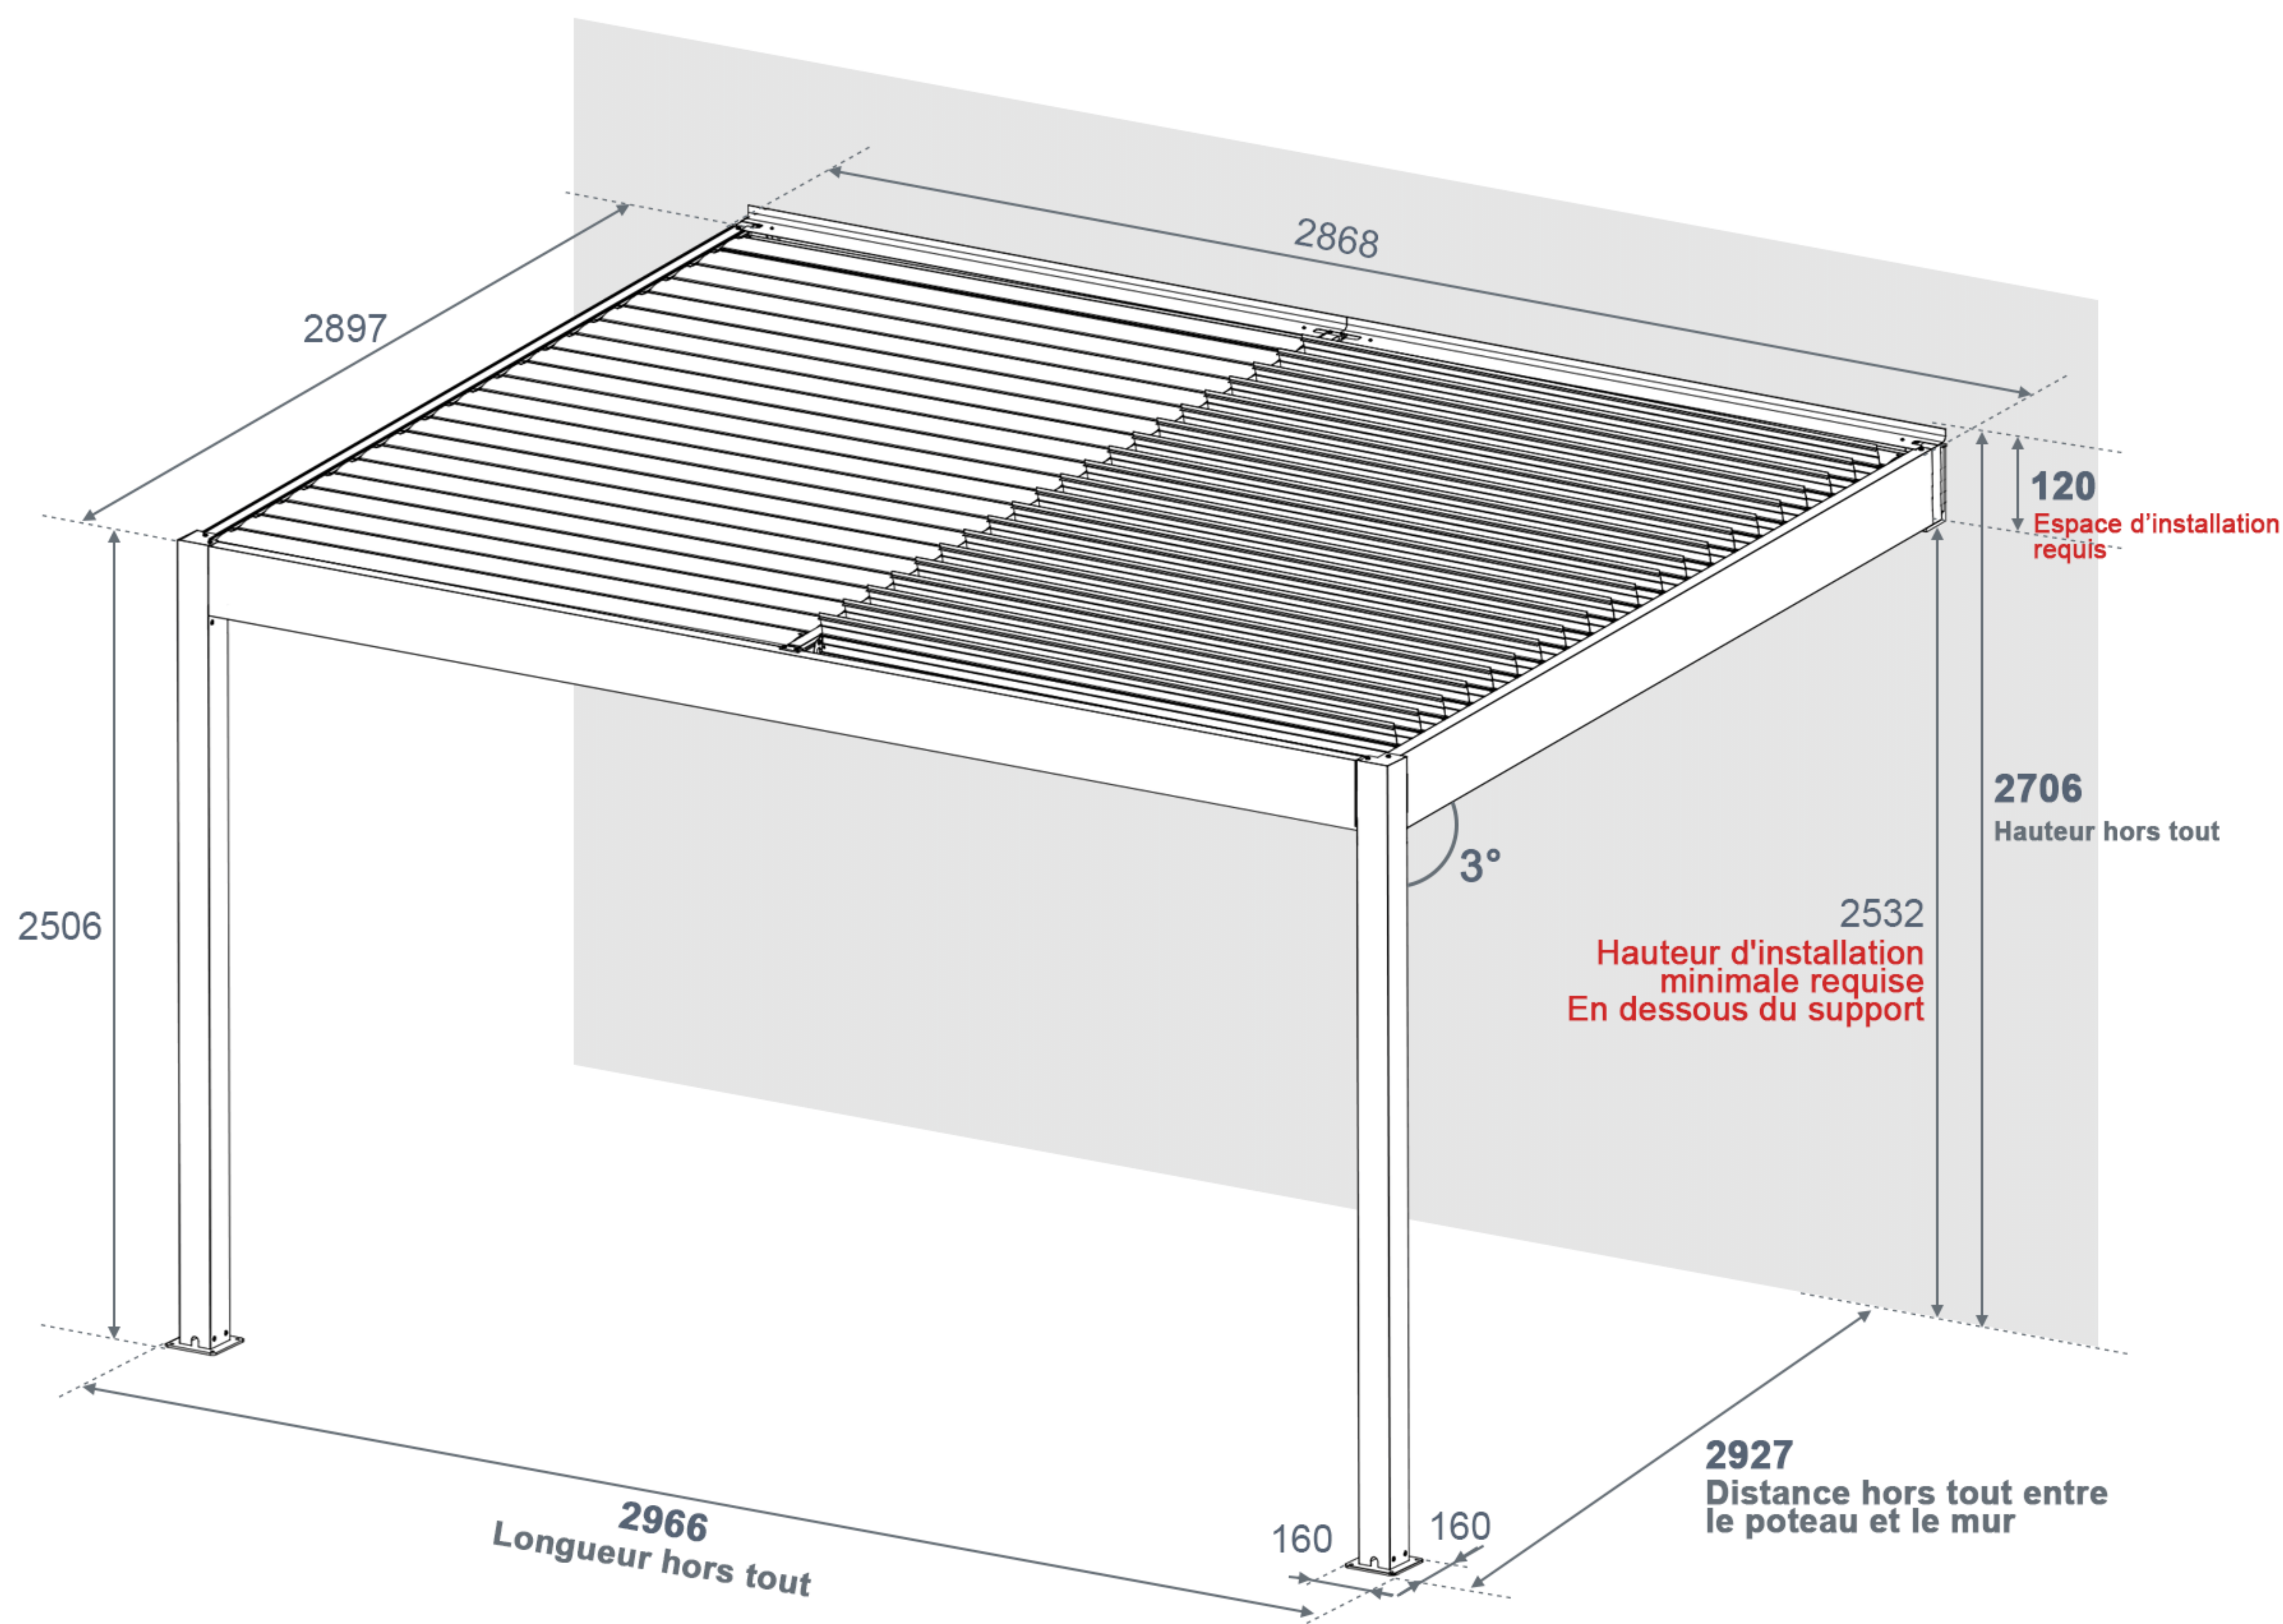



Pergola adossée 3 m x 3 m

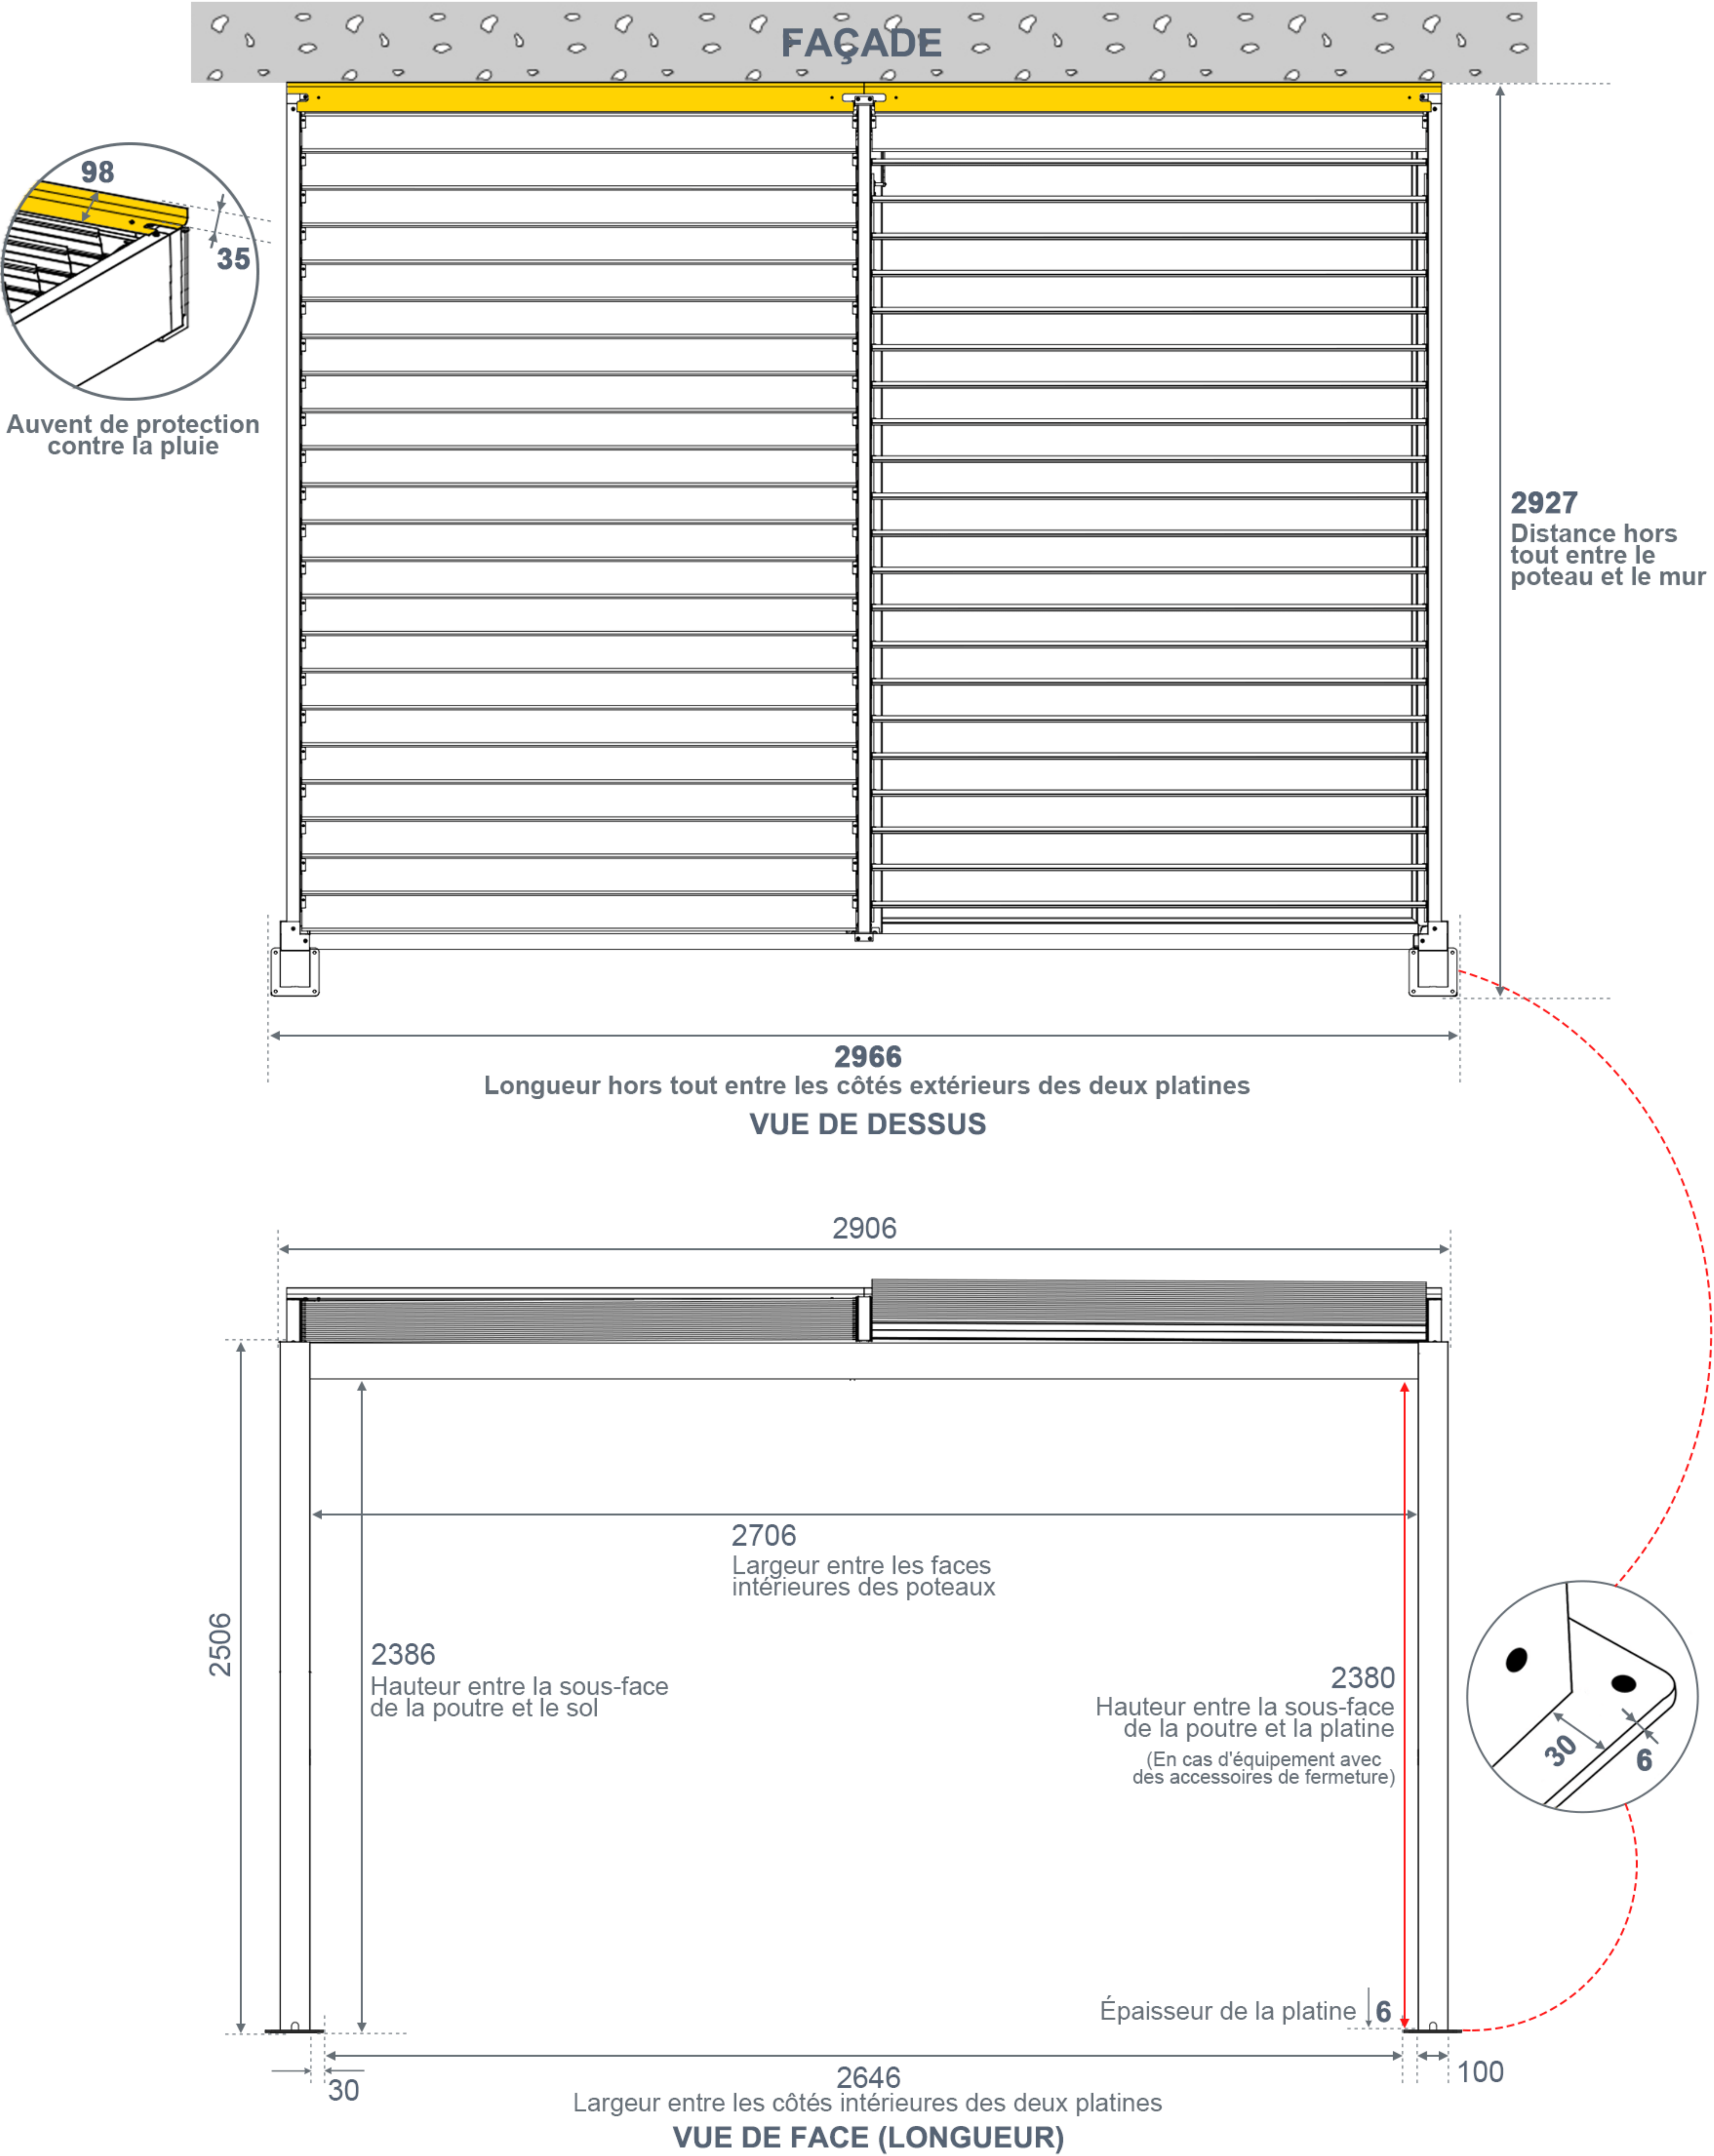

Pergola adossée 3 m x 3 m

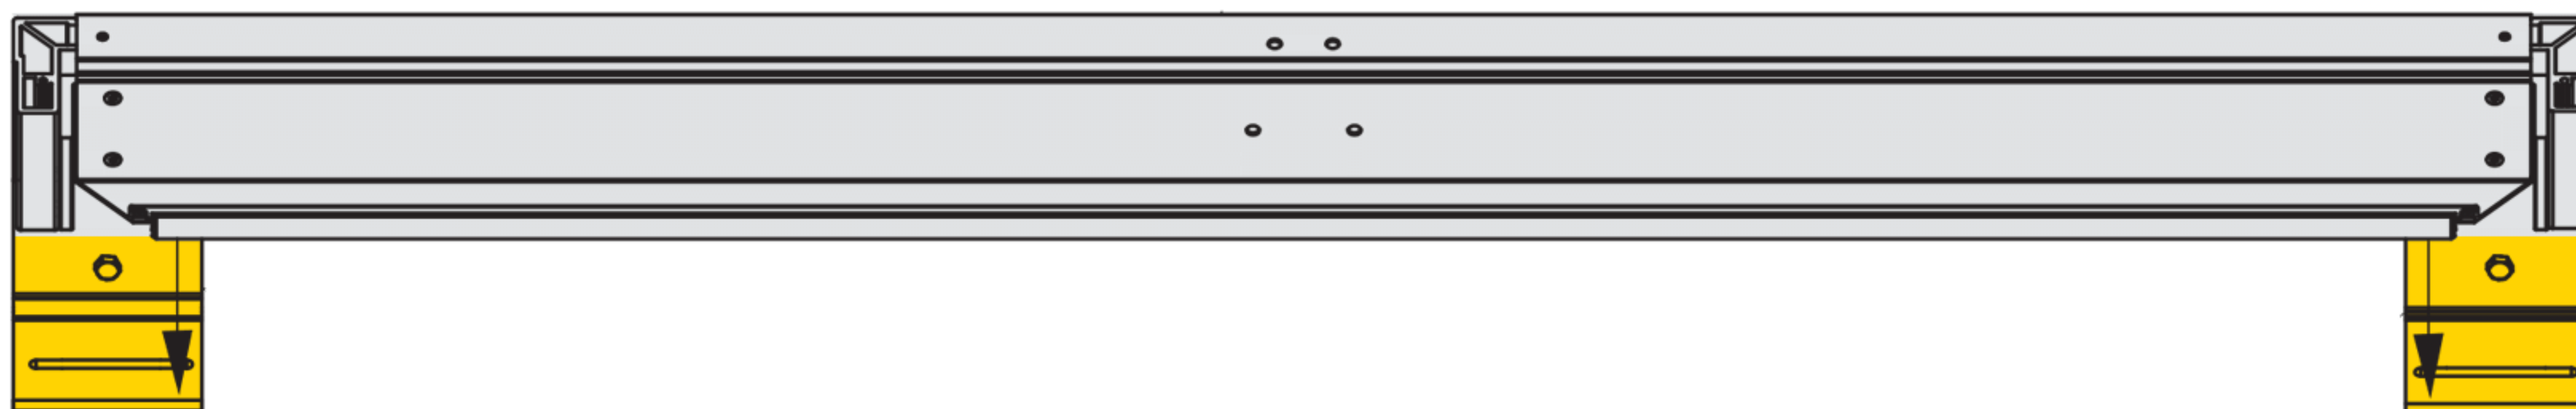



Emplacement du support mural (position du trou de perçage)

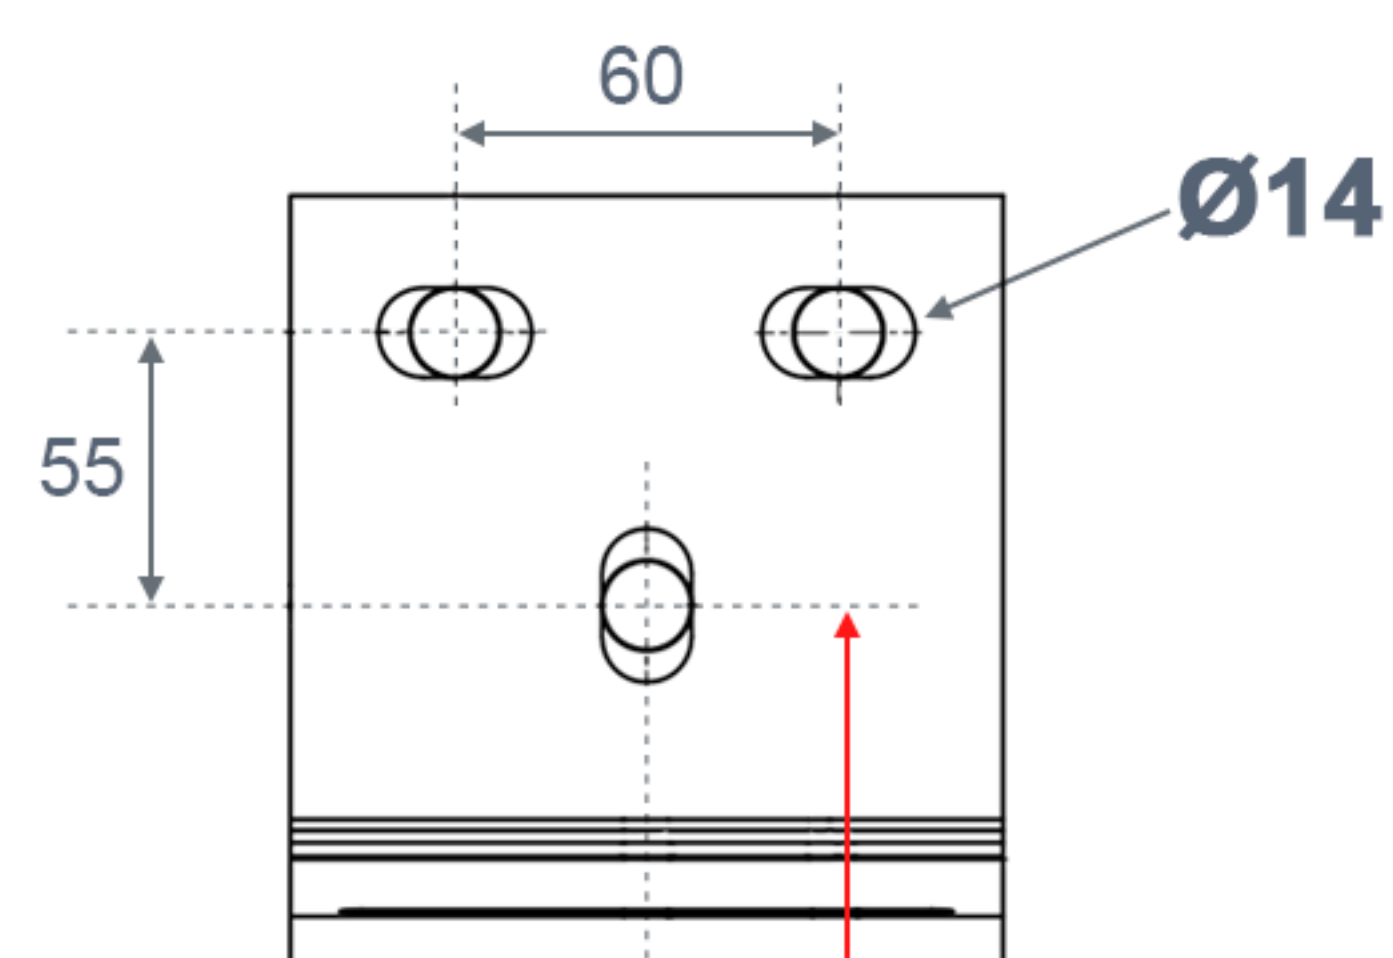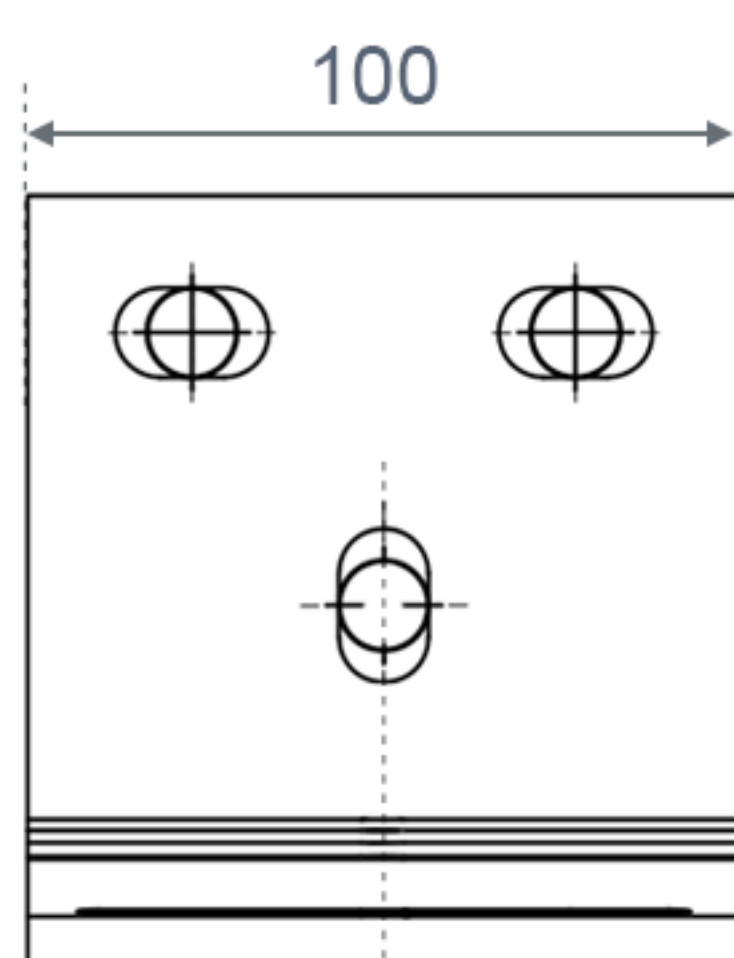

2768
Entraxe



2565
Hauteur entre le centre de
l'emplacement du perçage
et le sol

SOL

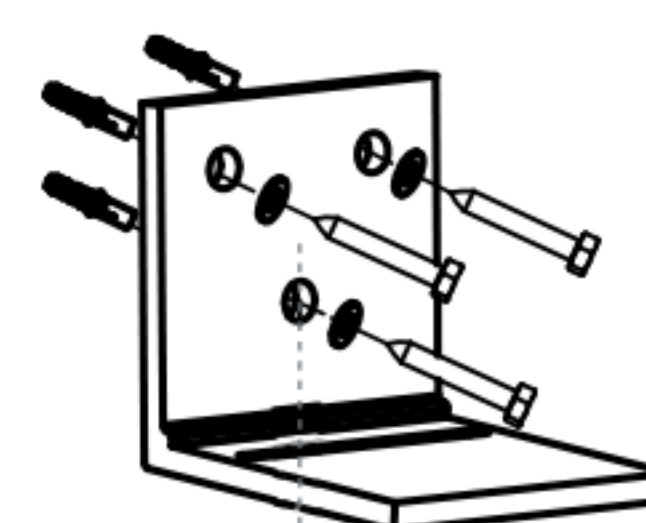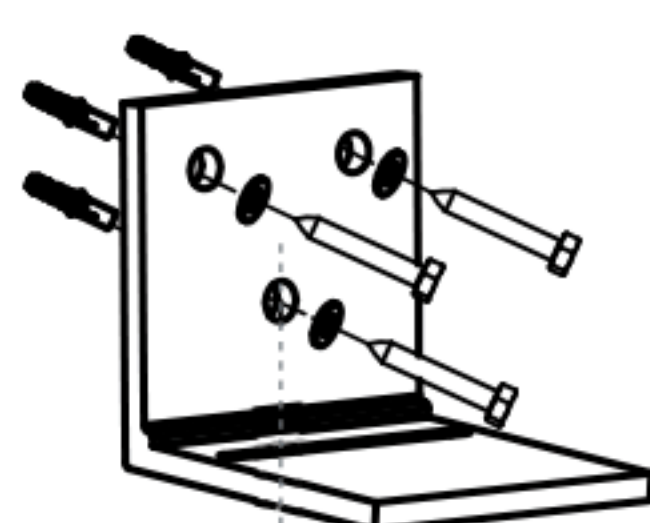


2768
Entraxe


Pergola adossée 4 m x 3 m

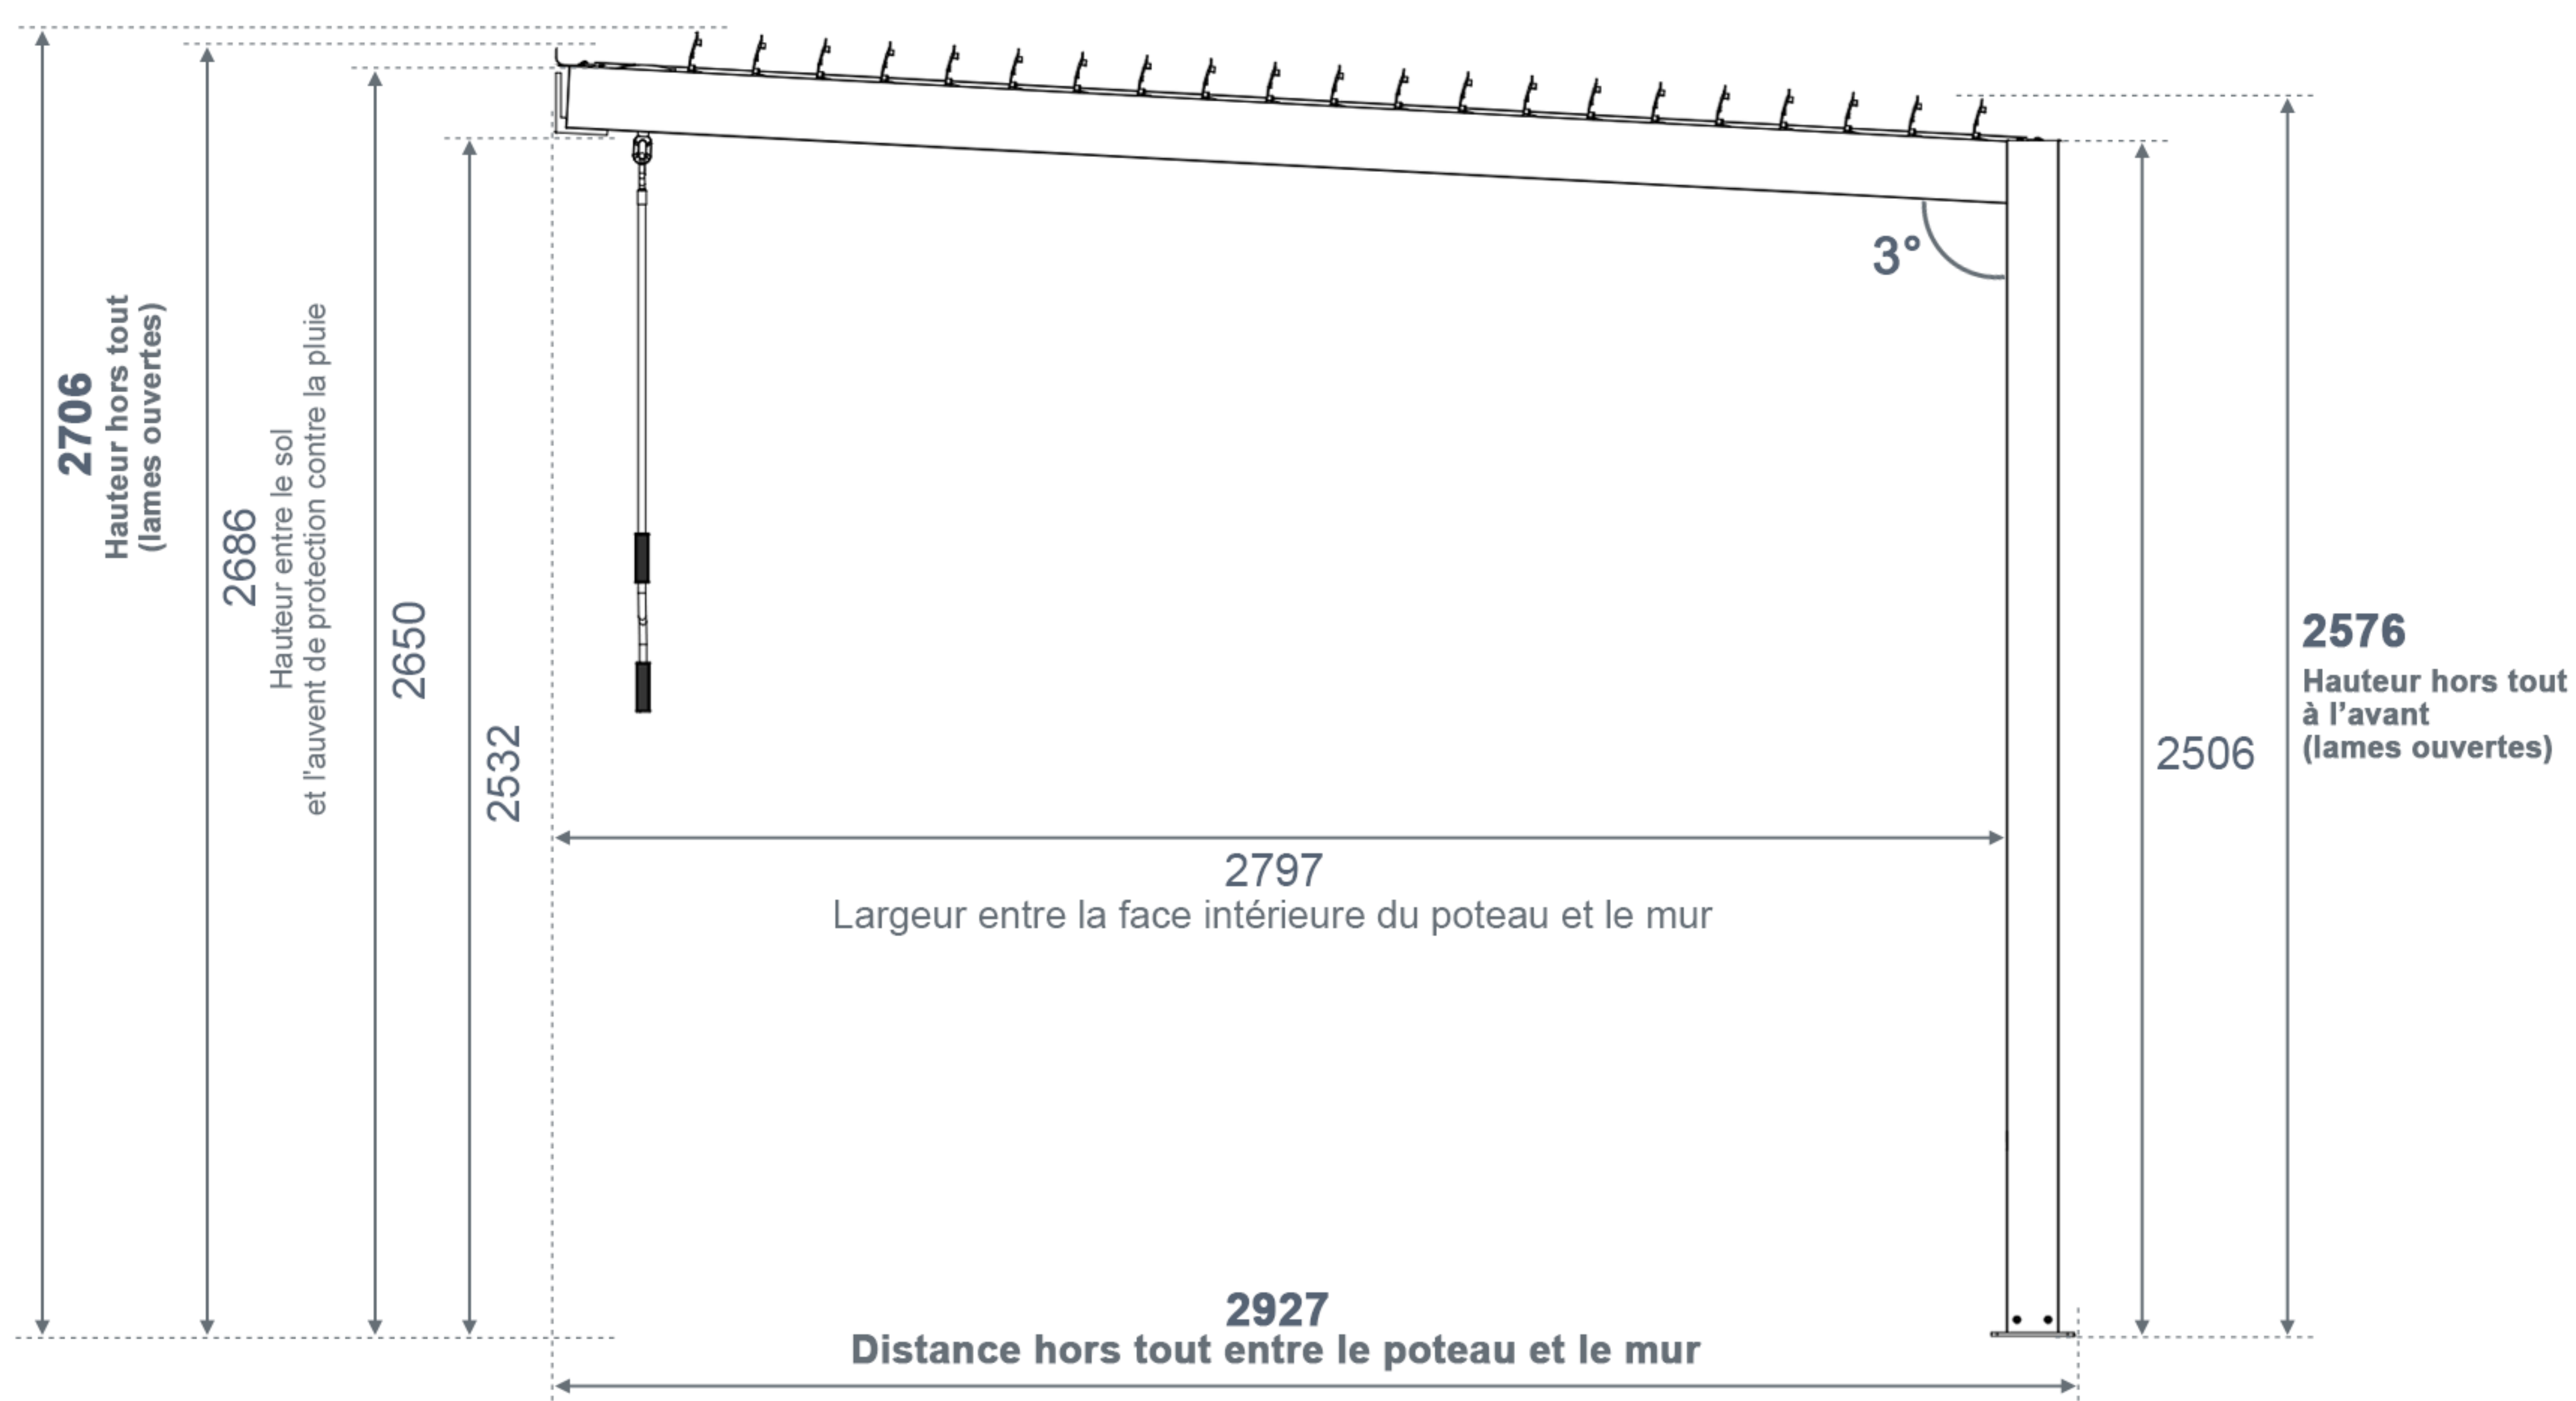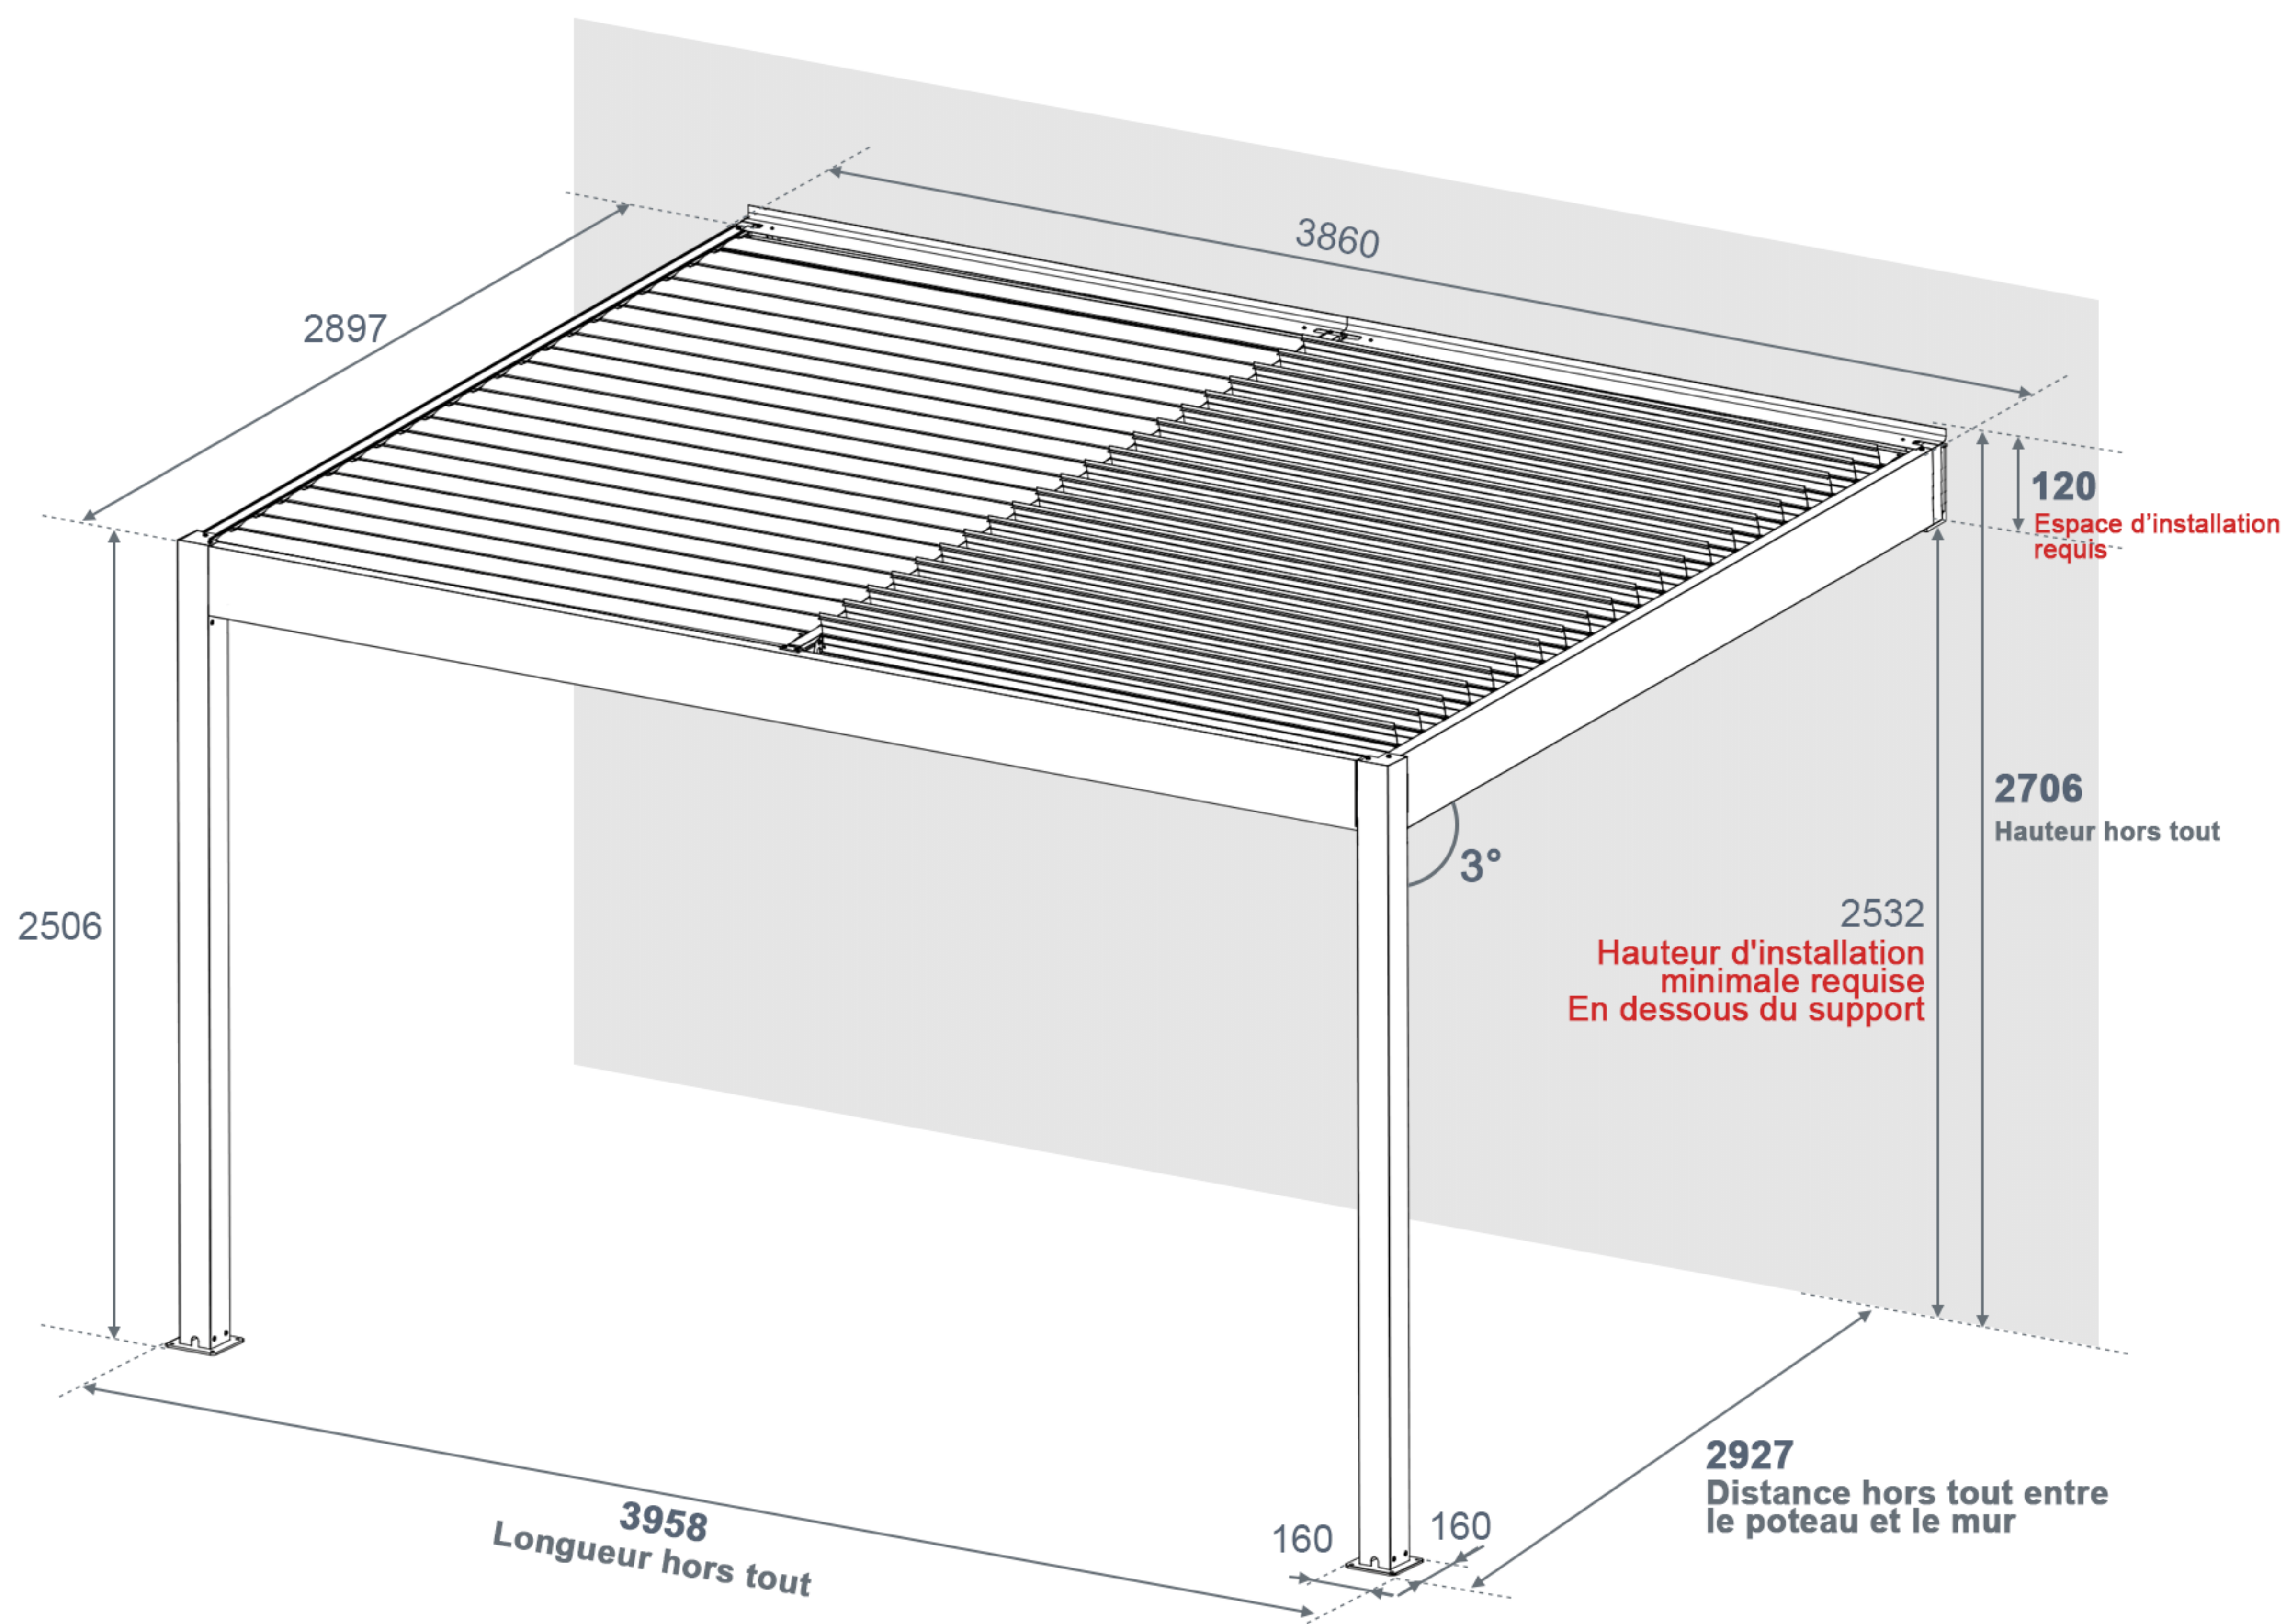



Pergola adossée 4 m x 3 m

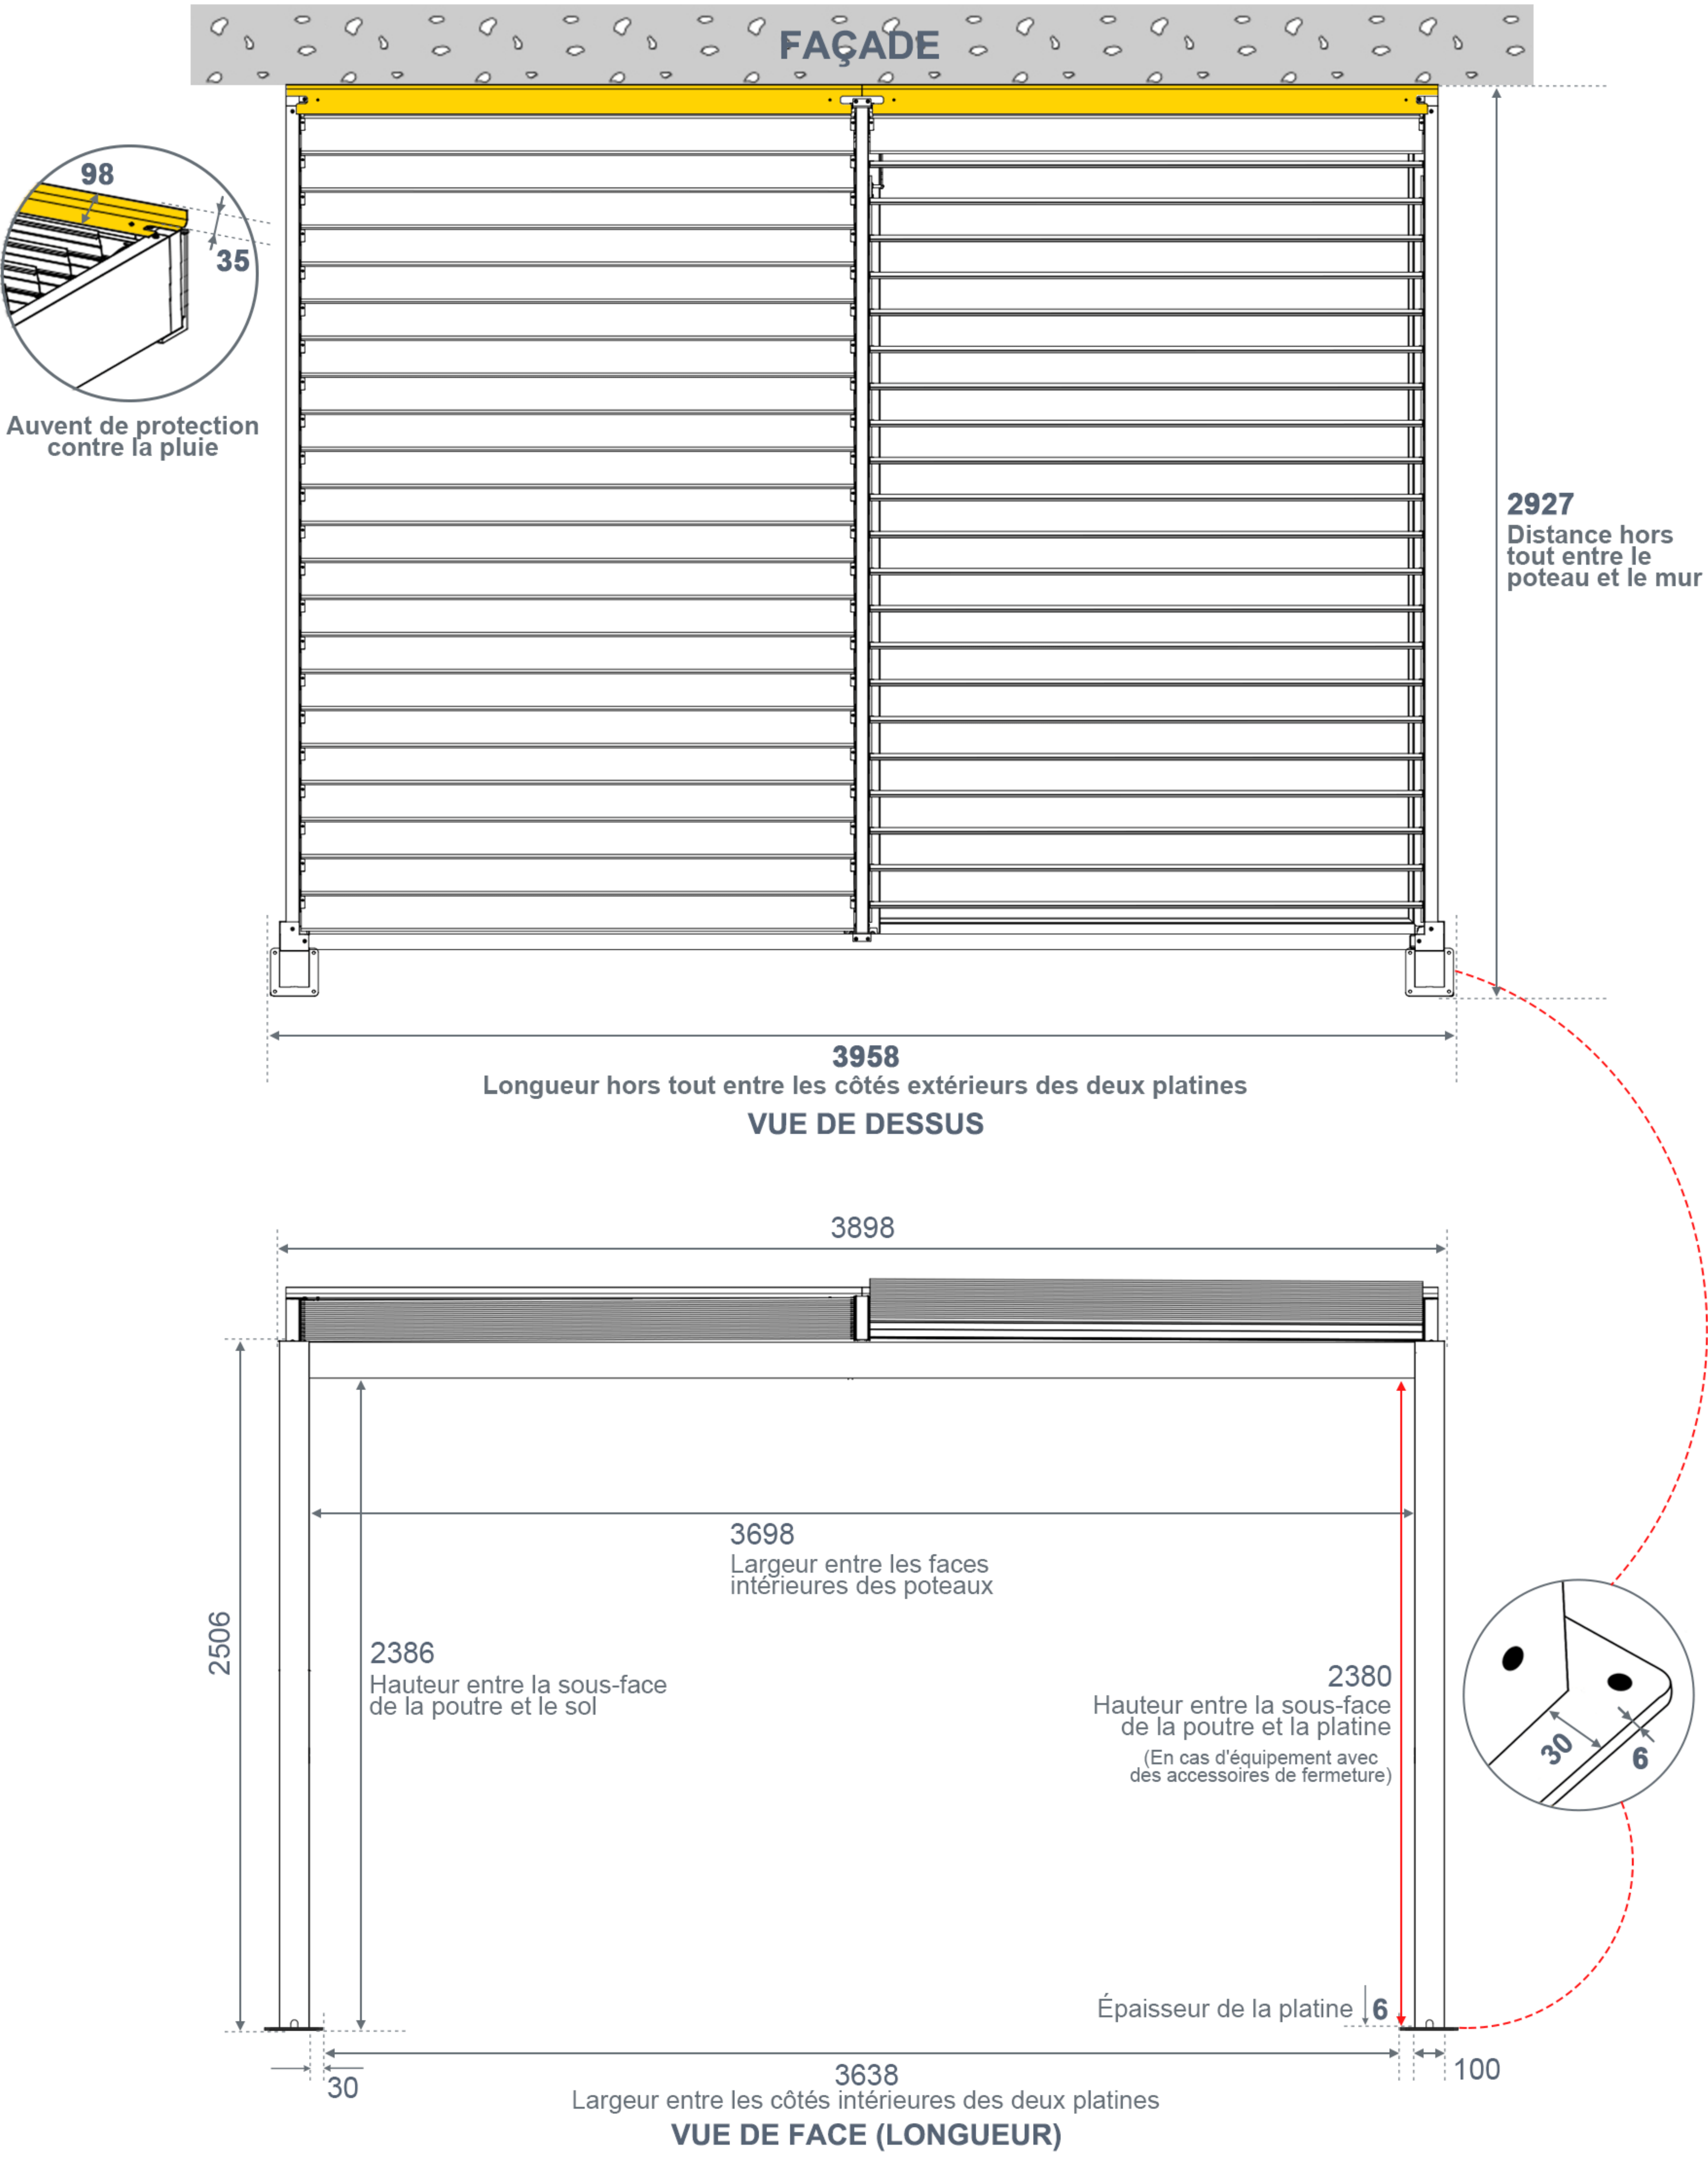

Pergola adossée 4 m x 3 m

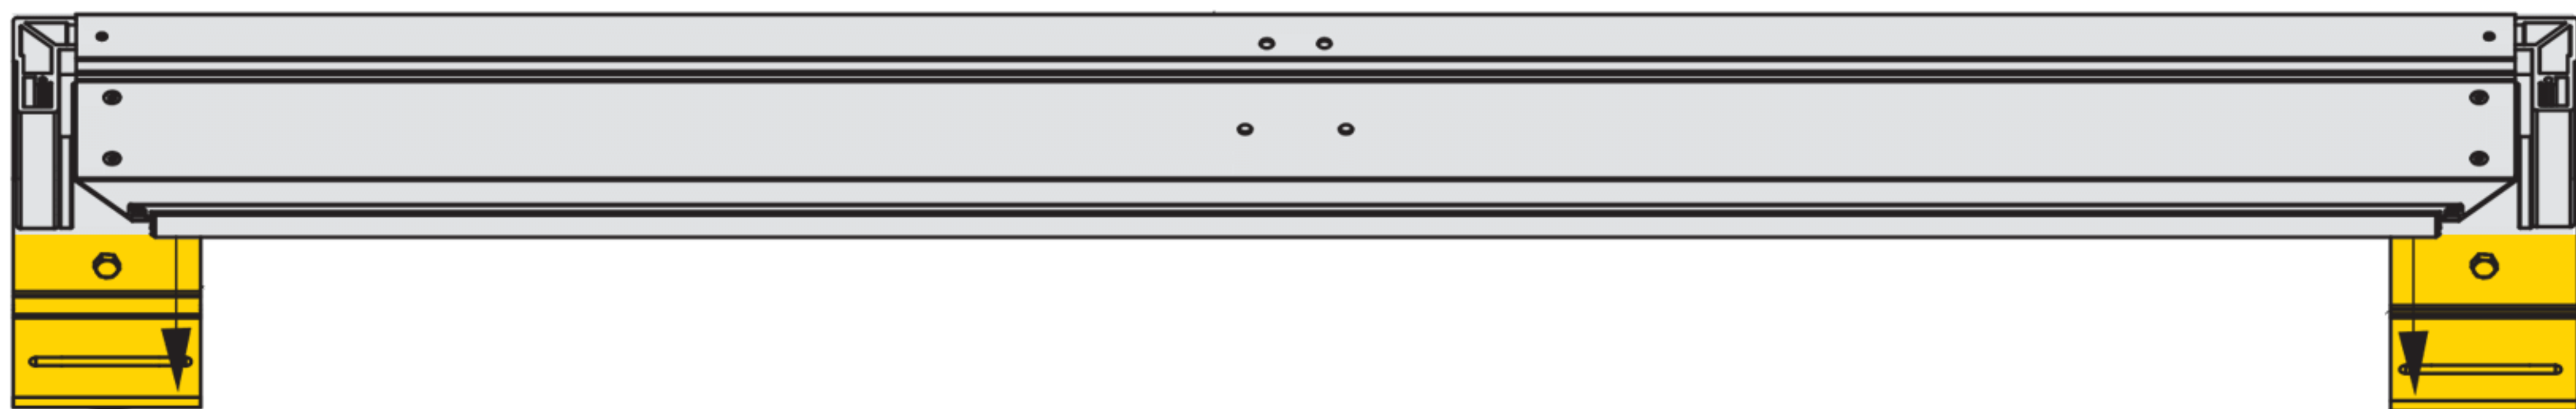



Emplacement du support mural
(position du trou de perçage)

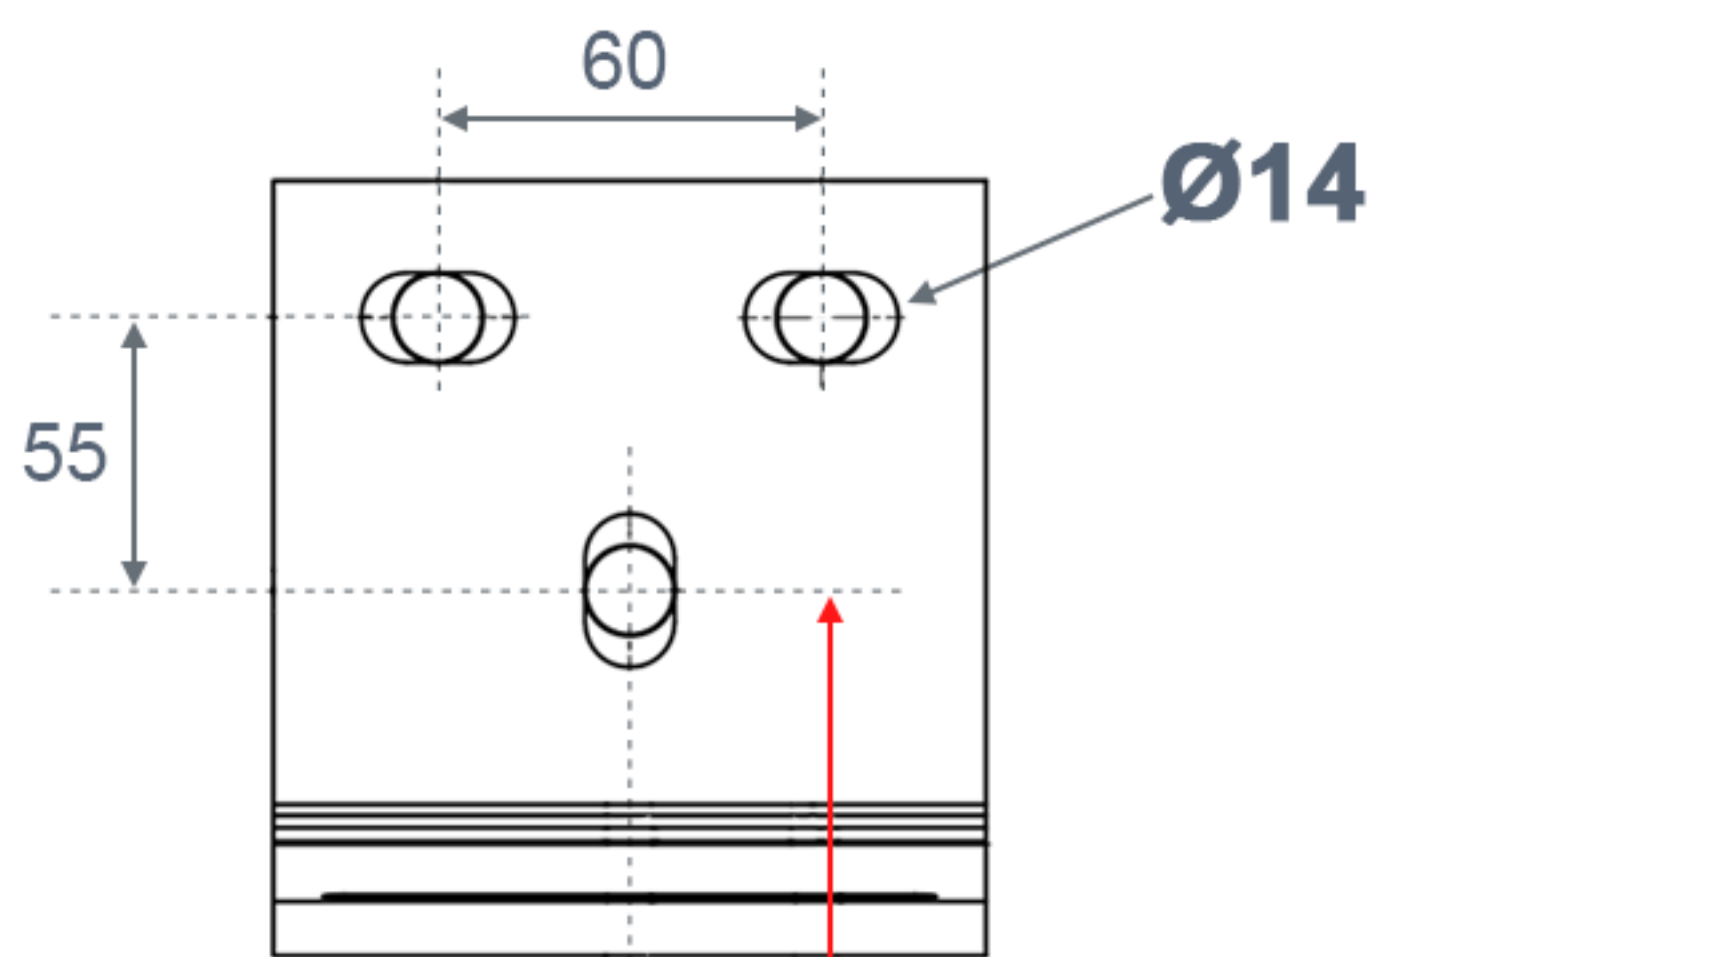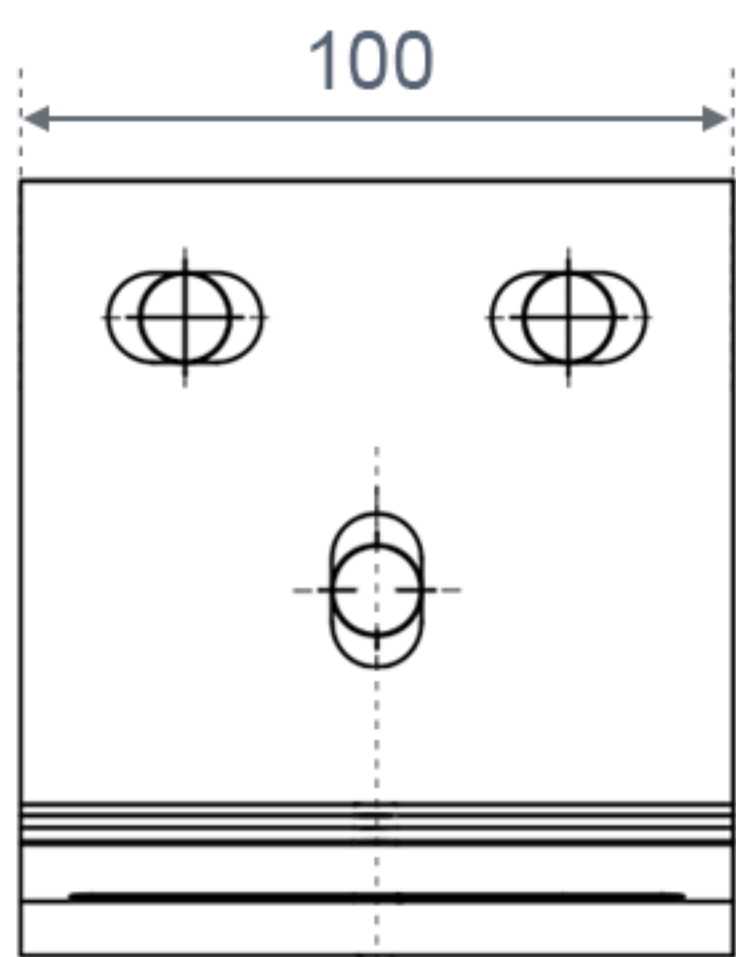

3760
Entraxe



2565
Hauteur entre le centre de
l'emplacement du perçage
et le sol

SOL

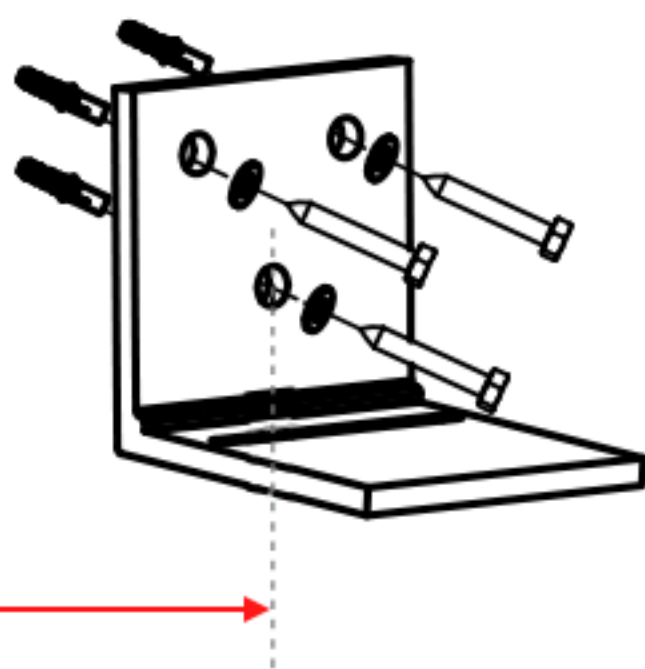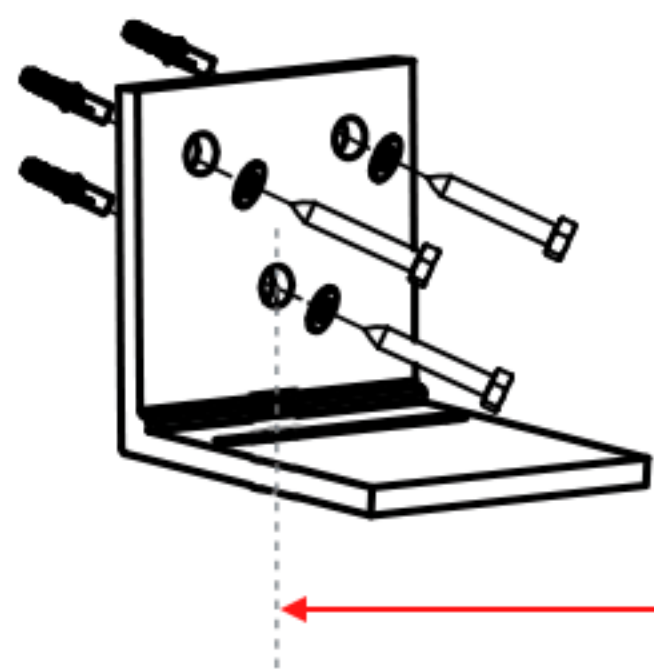


3760
Entraxe


Pergola adossée 4 m x 4 m

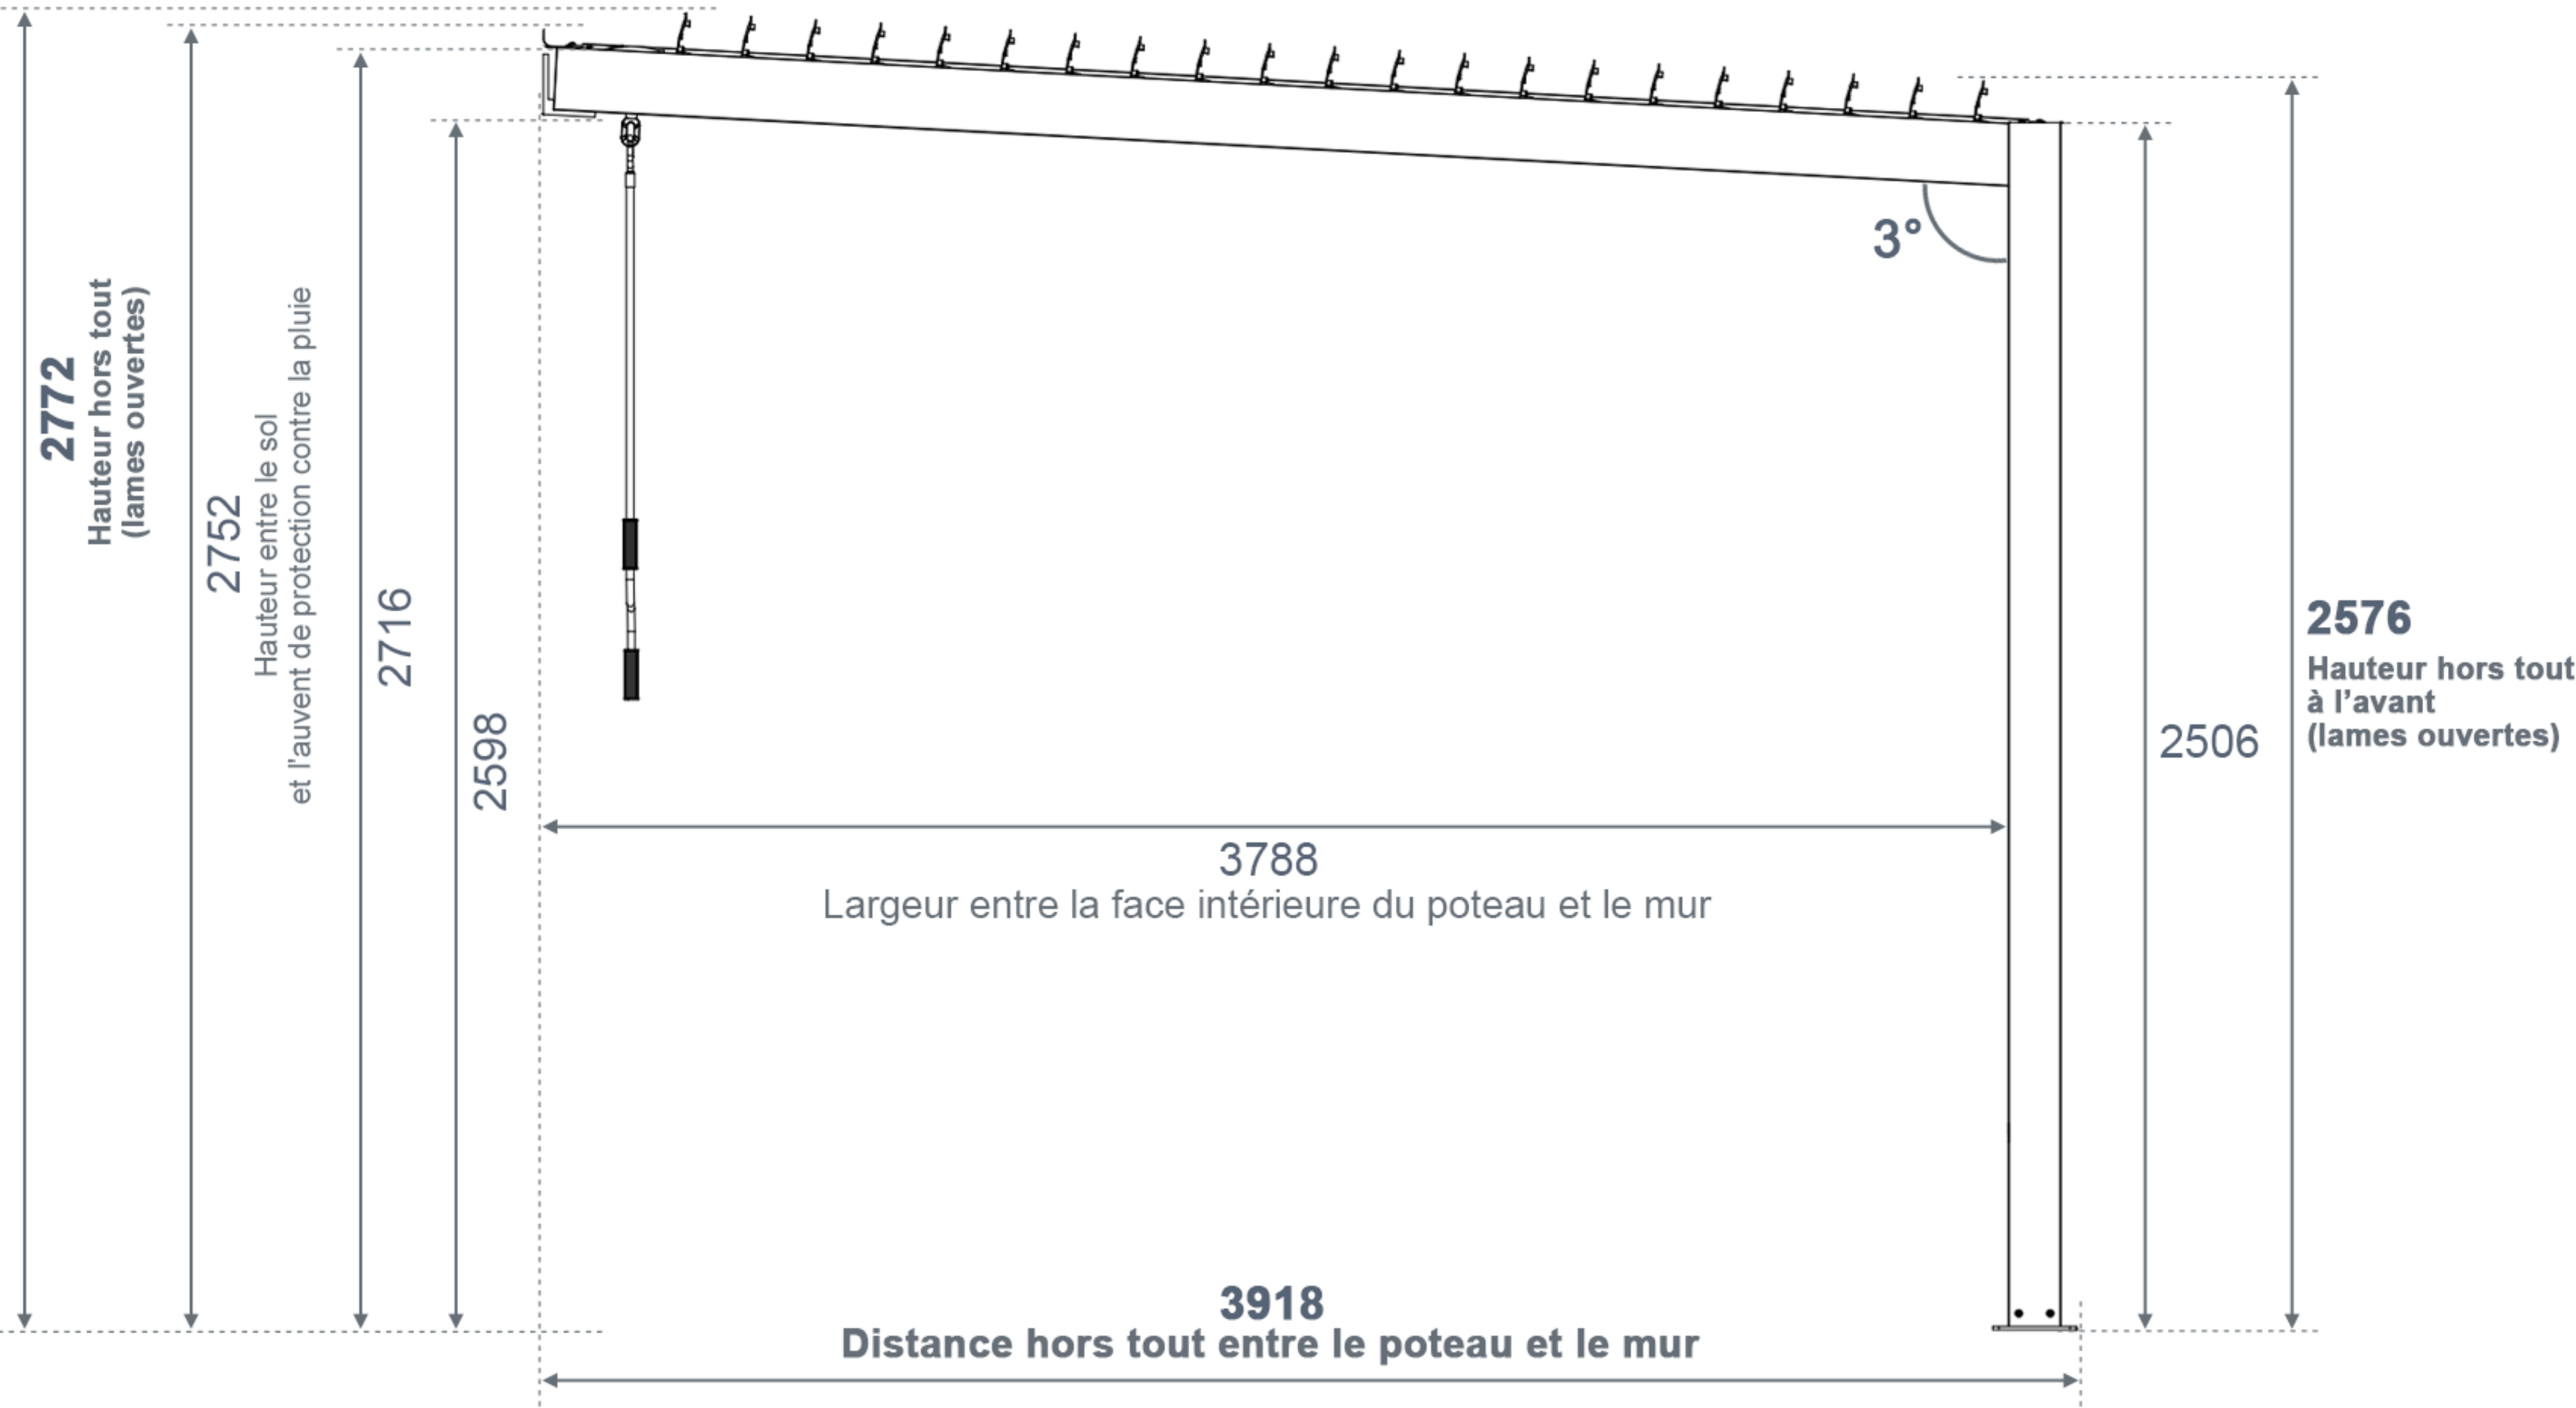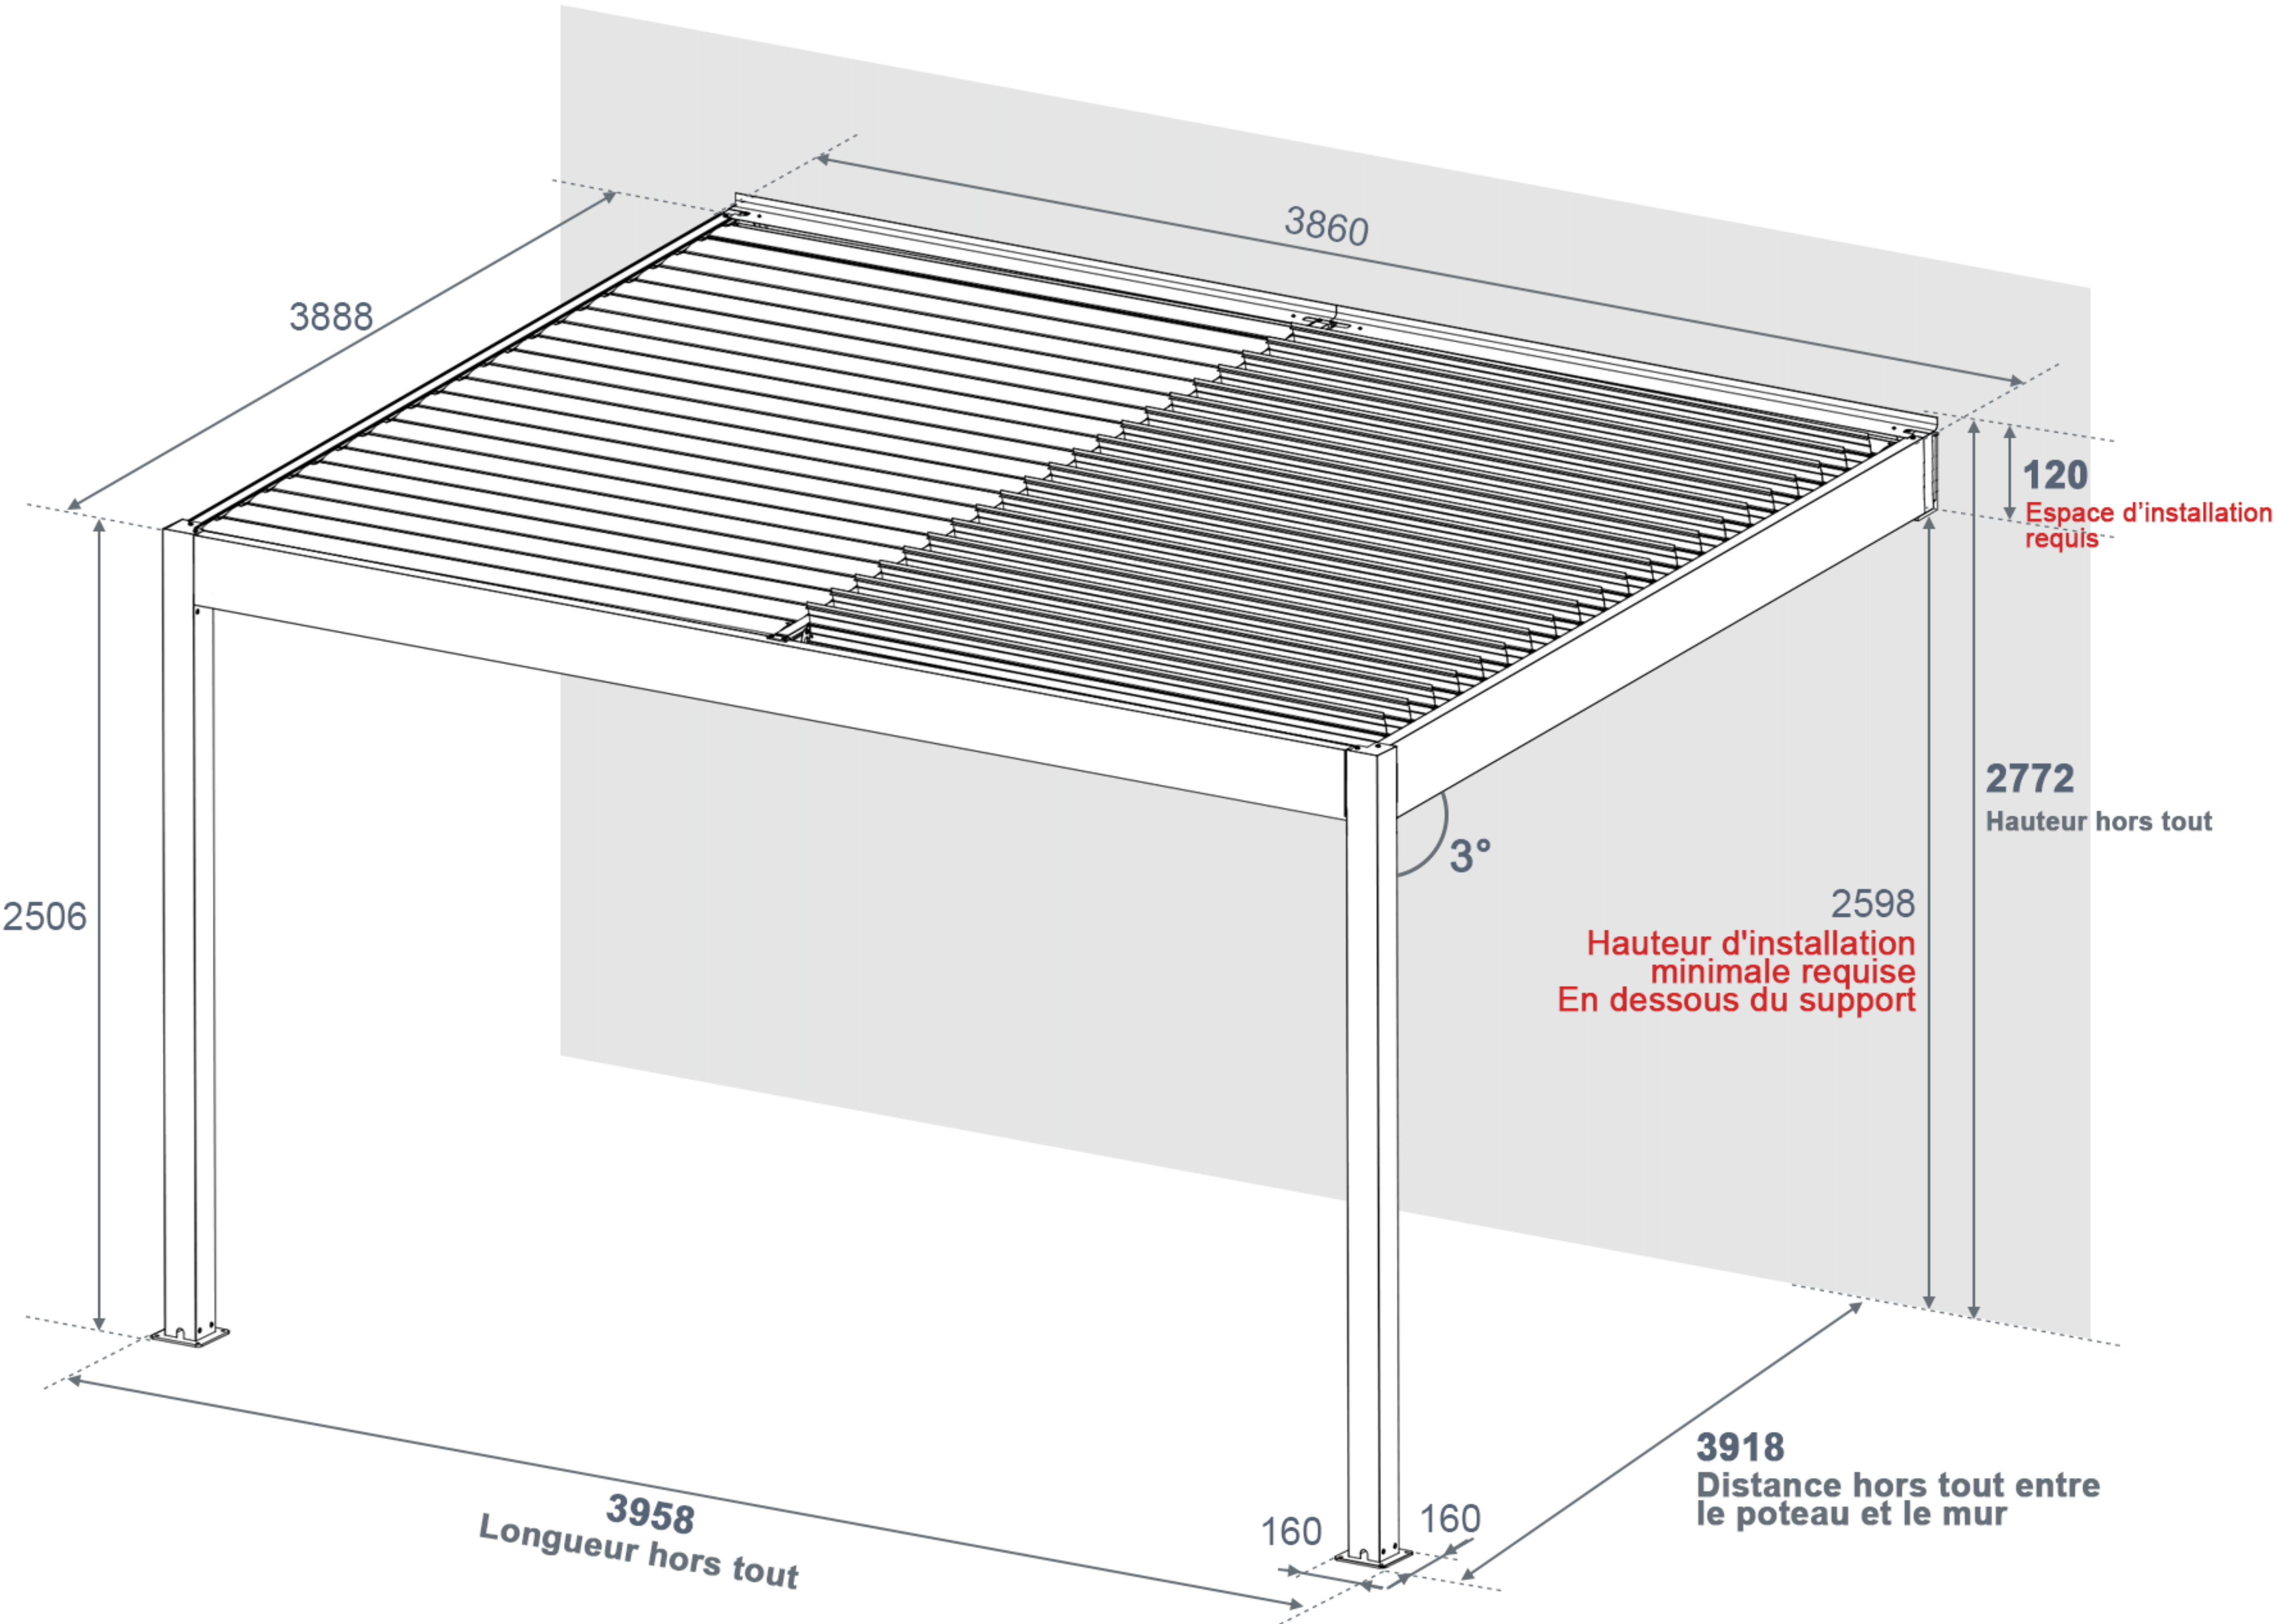


Pergola adossée 4 m x 4 m

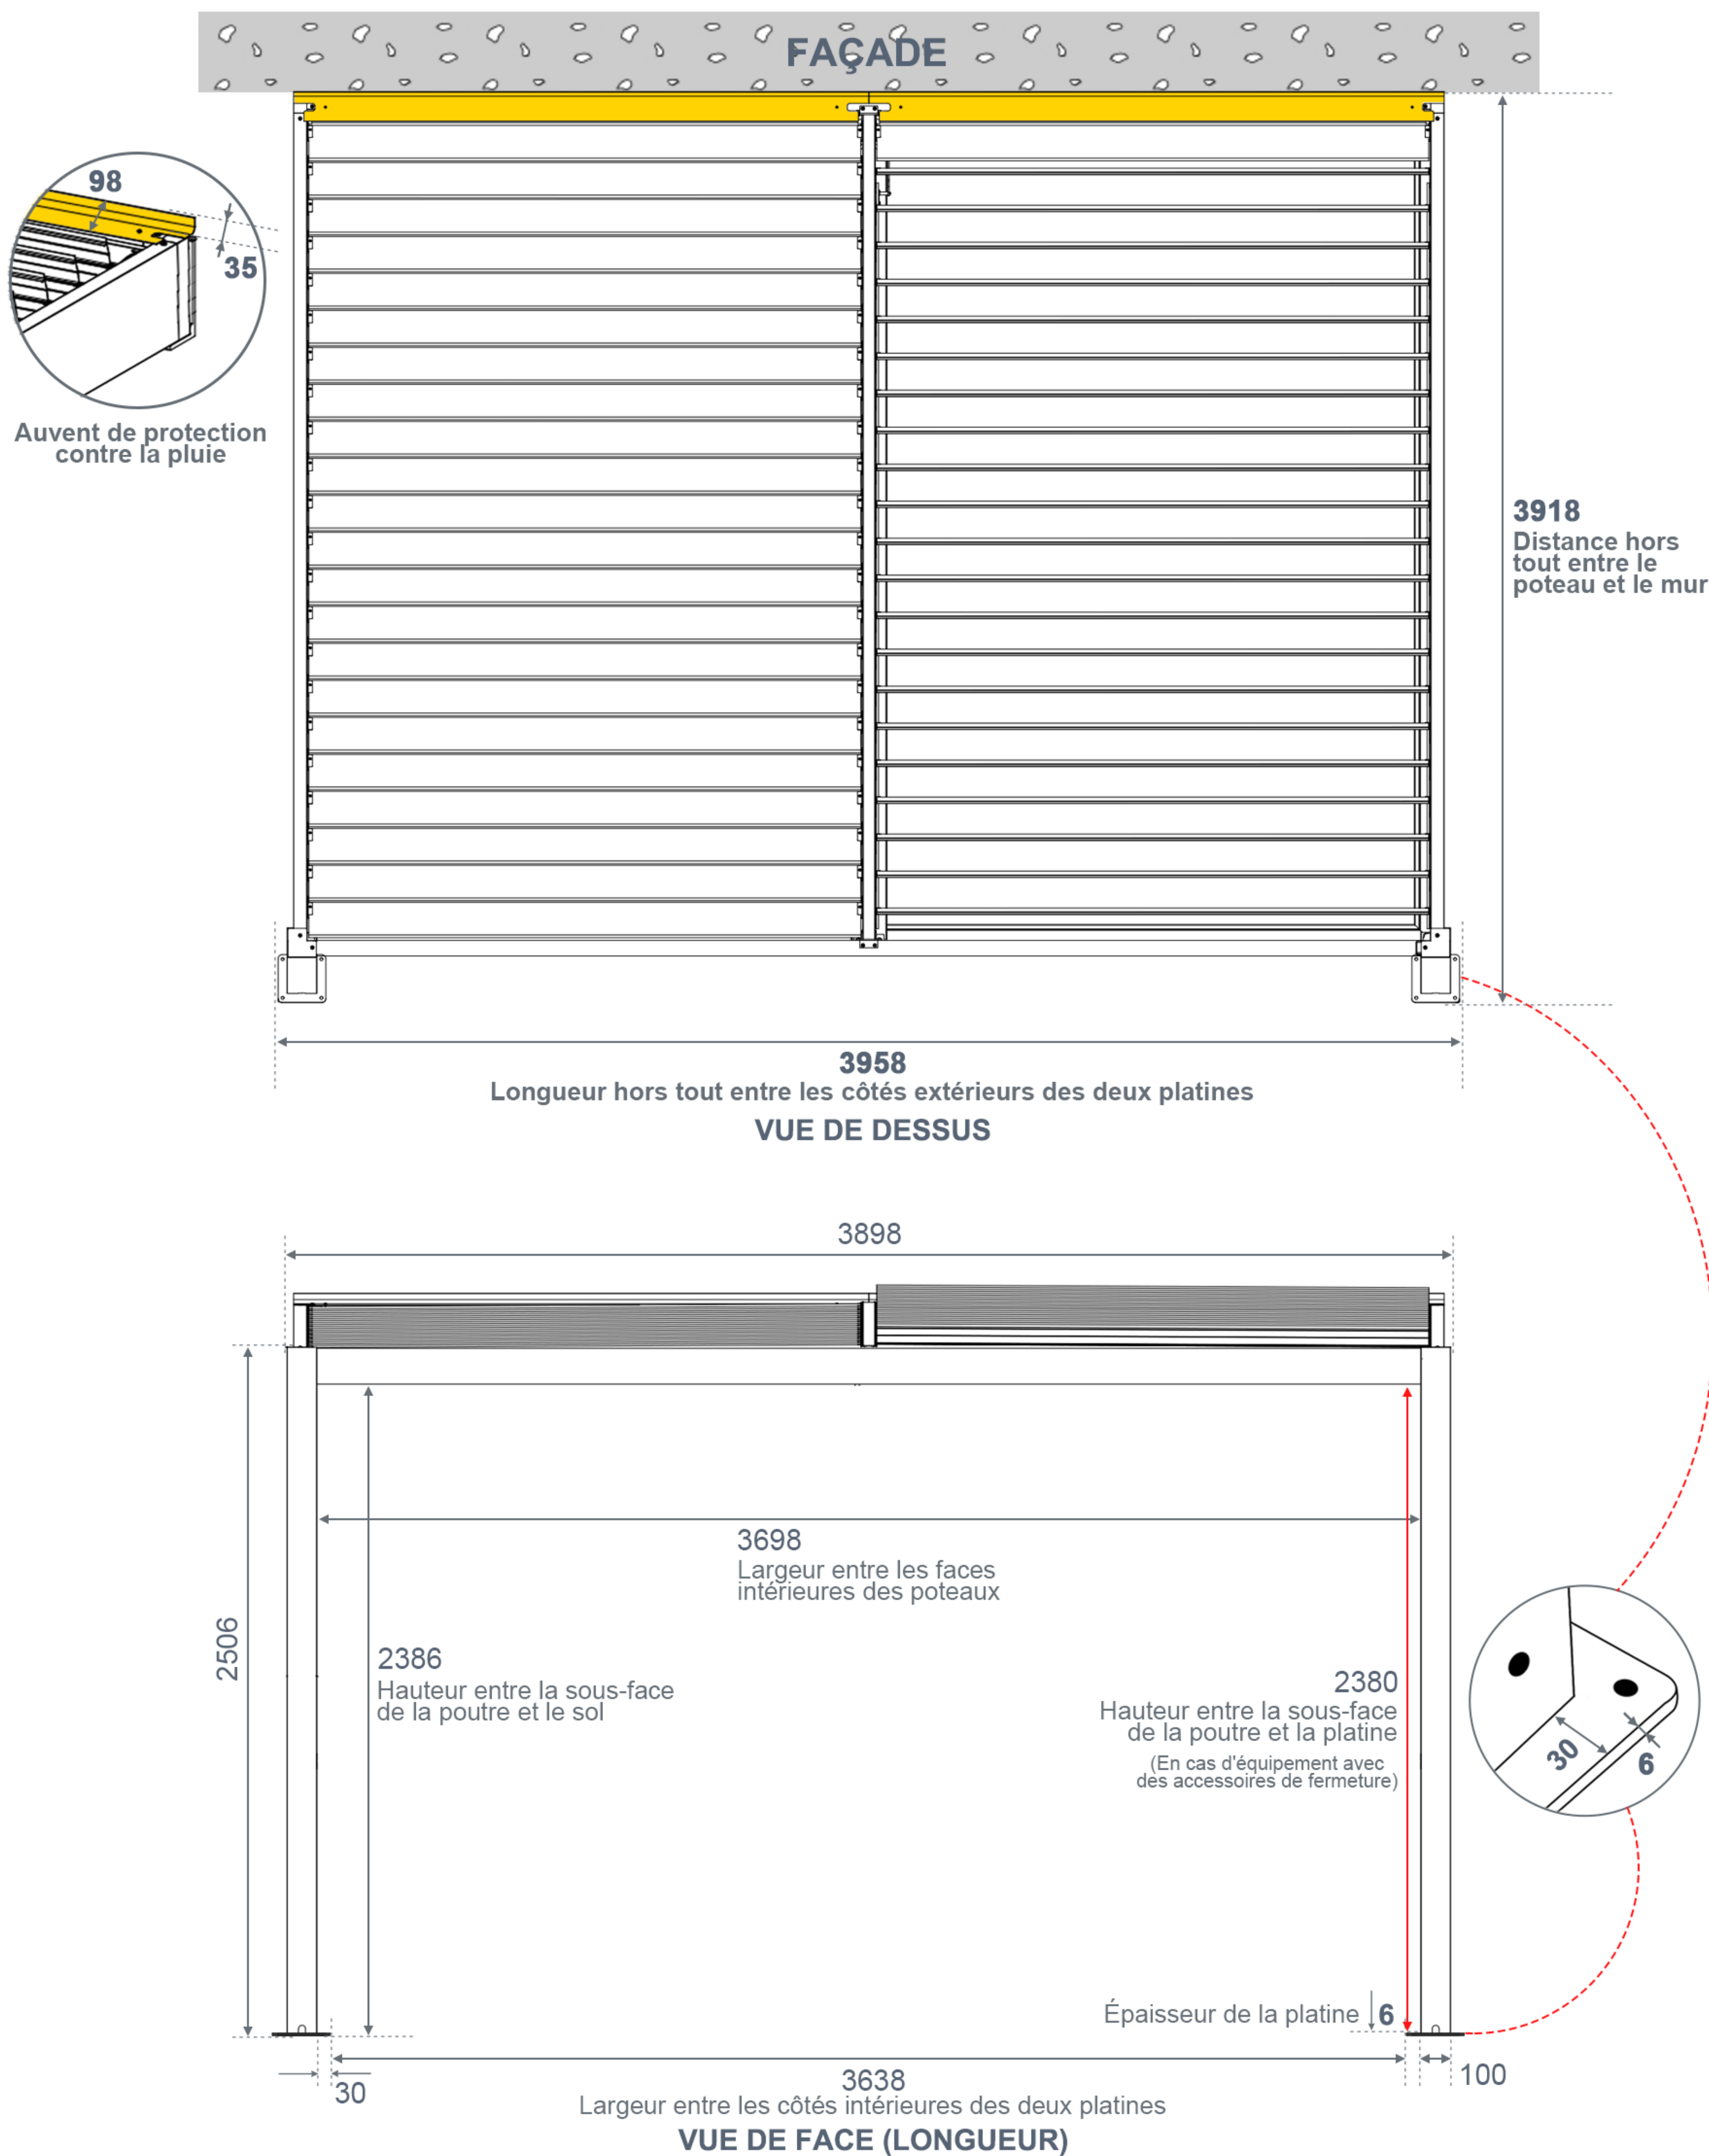


Pergola adossée 4 m x 4 m

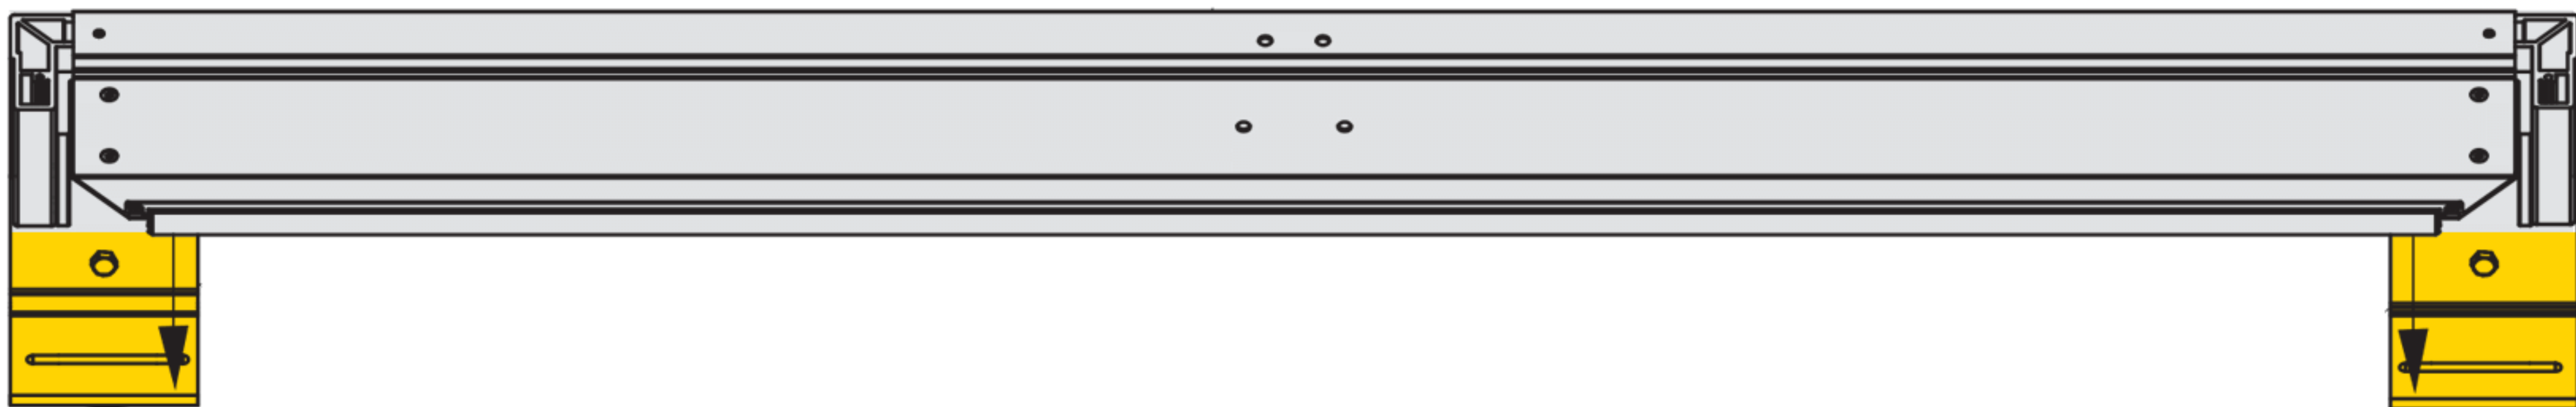


Emplacement du support mural (position du trou de perçage)

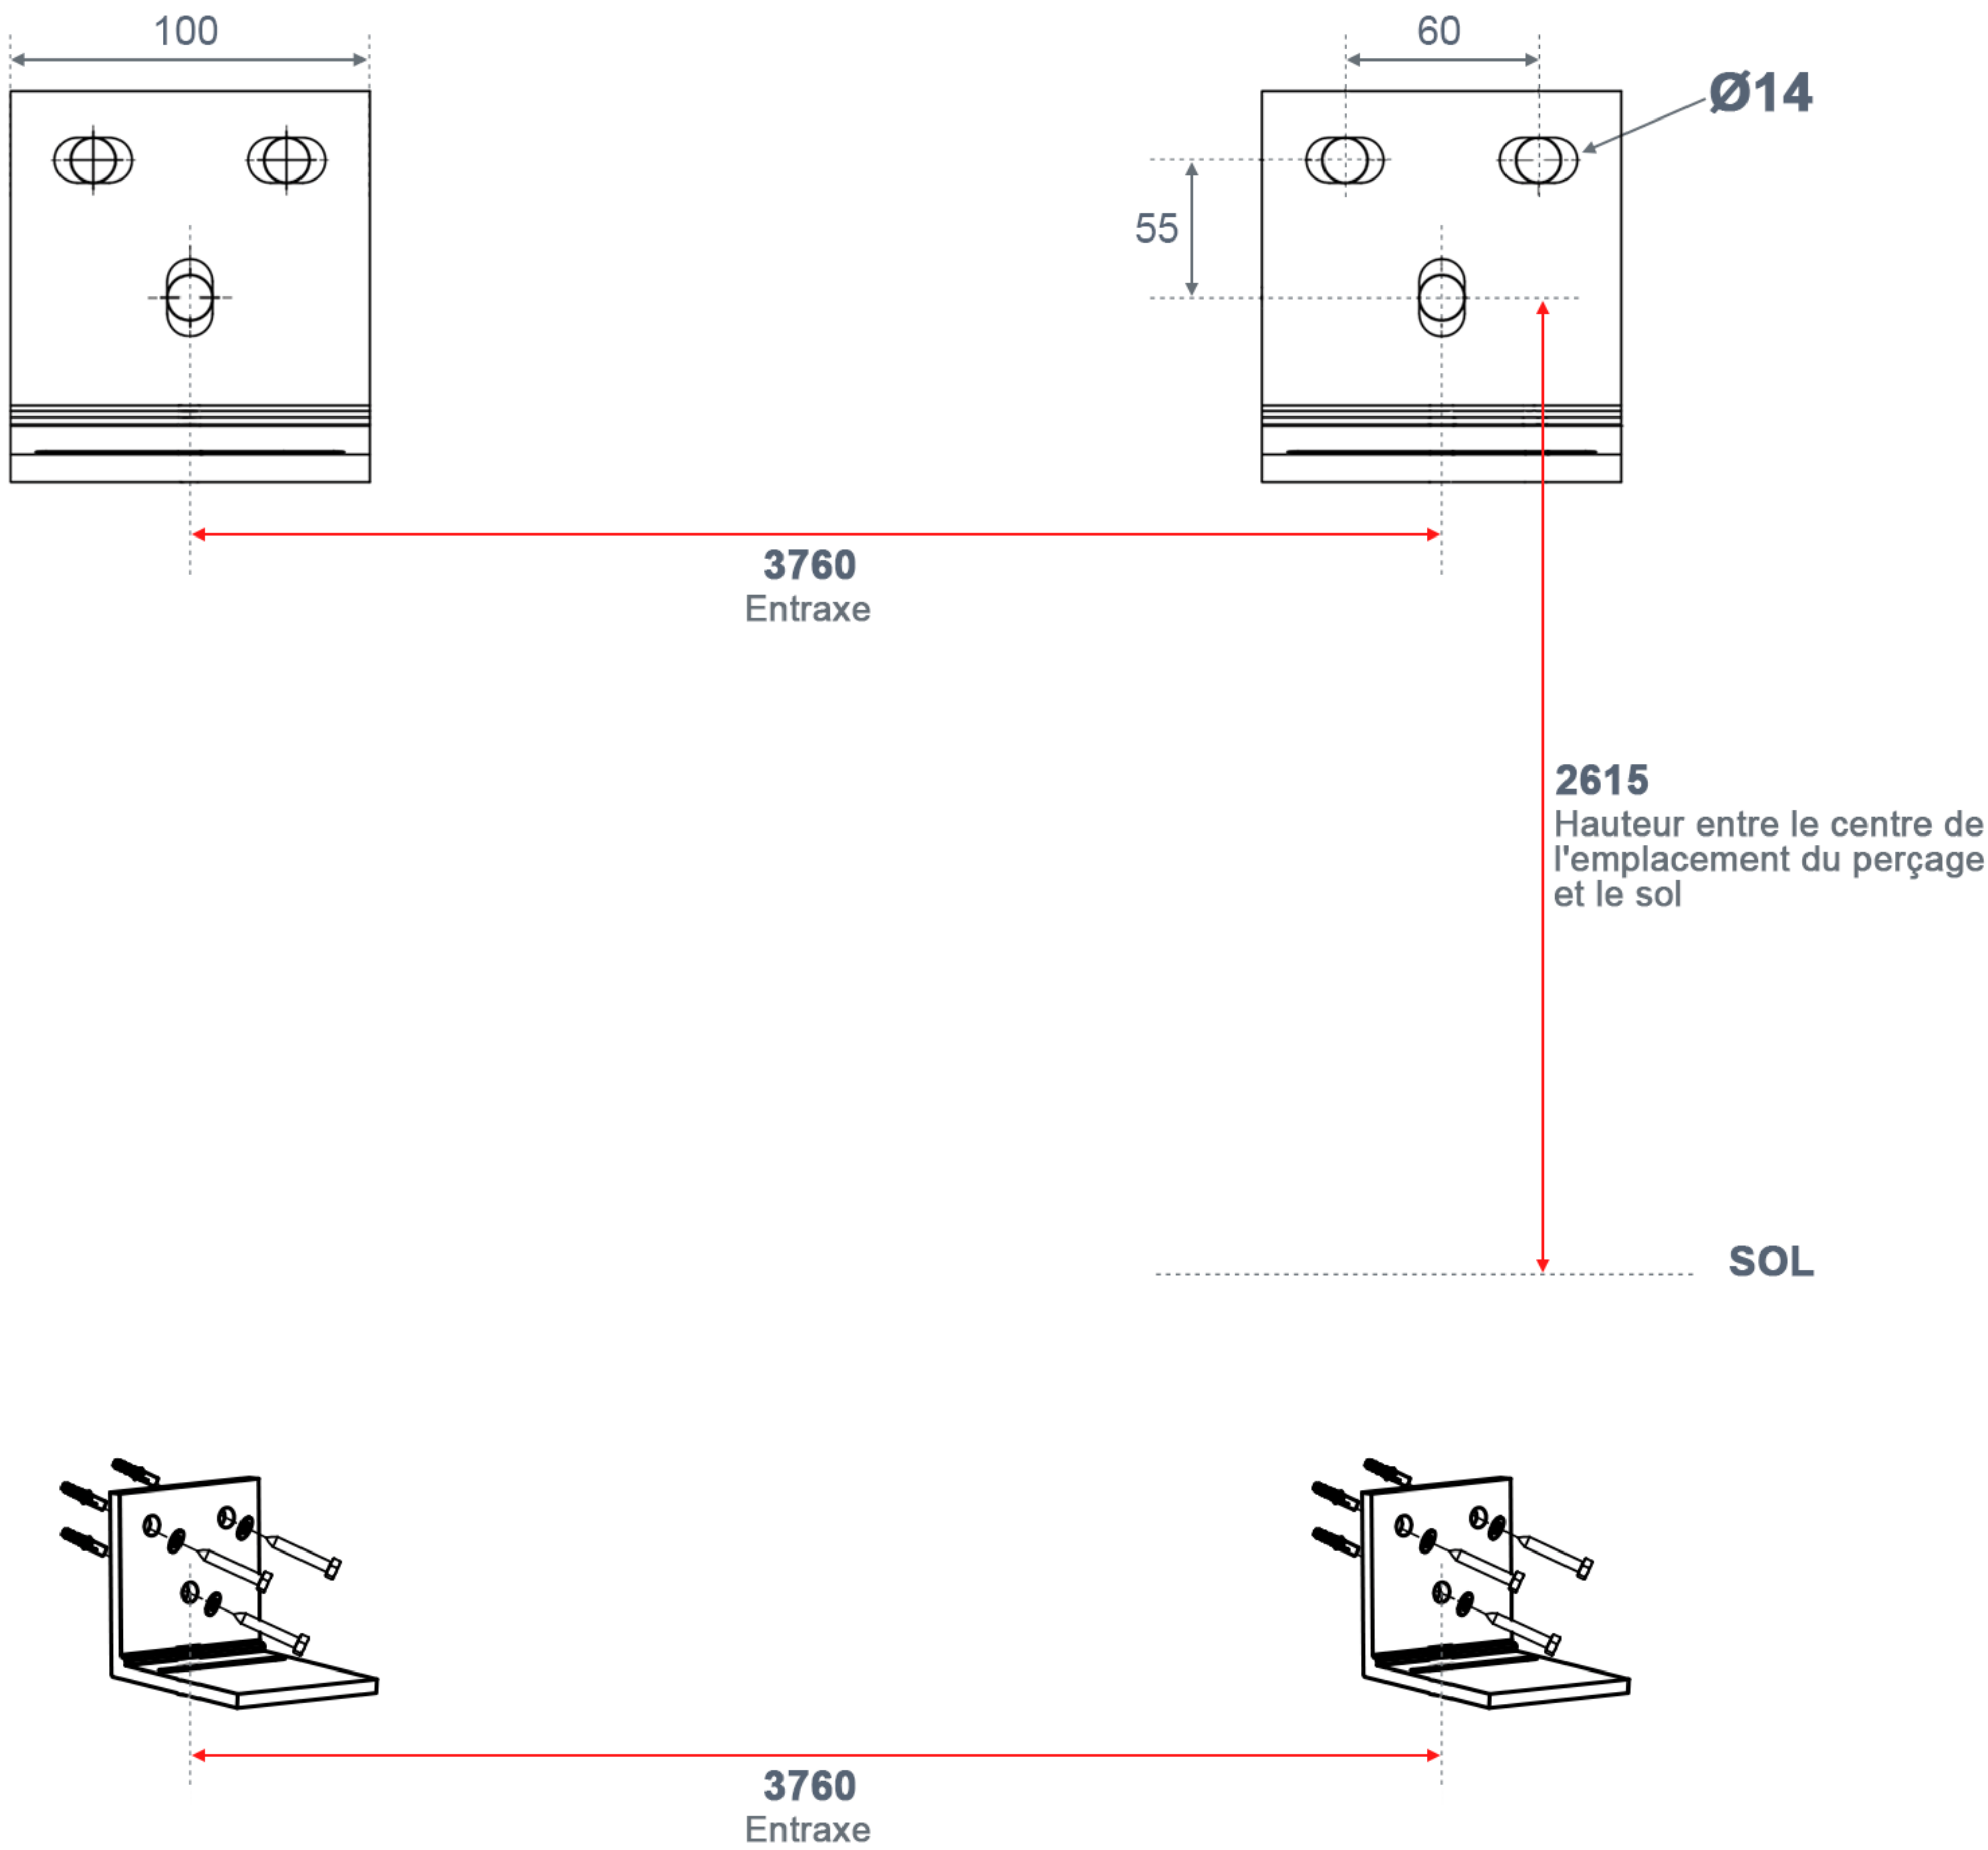

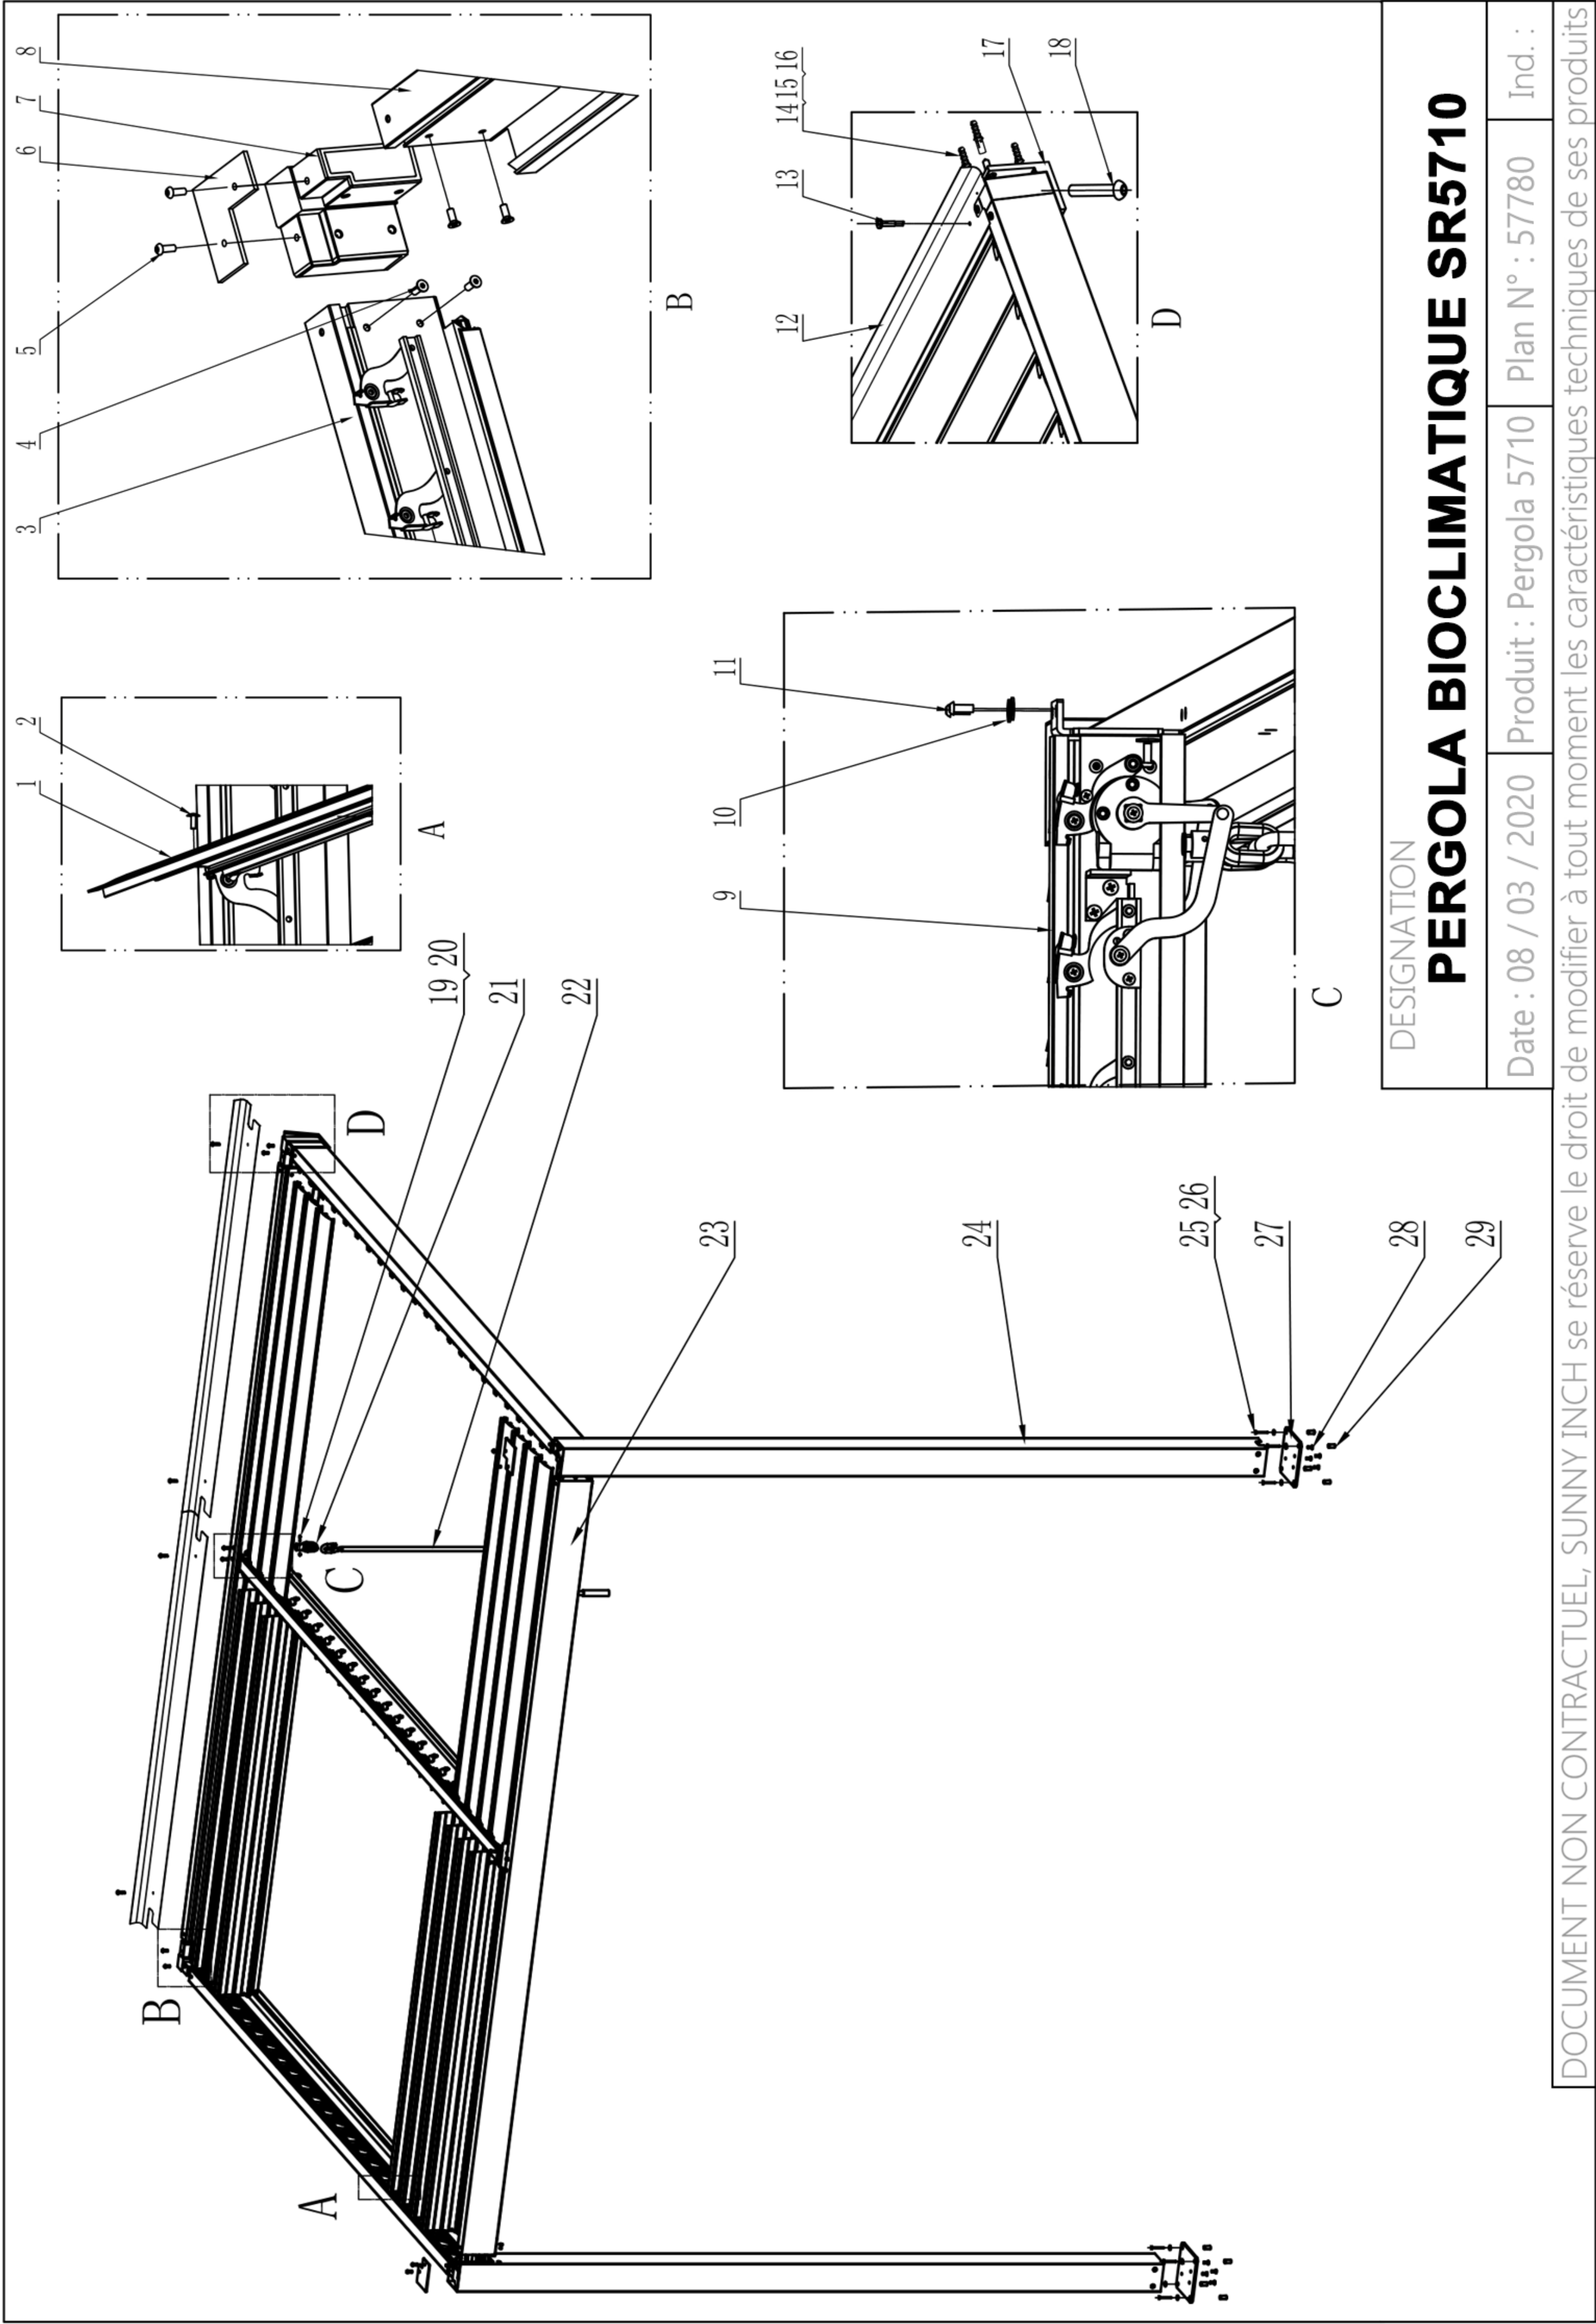

DESIGNATION		
PERGOLA BIOCLIMATIQUE SR5710		
Date : 08 / 03 / 2020	Produit : Pergola 5710	Plan N° : 57780
		Ind. :

DOCUMENT NON CONTRACTUEL, SUNNY INCH se réserve le droit de modifier à tout moment les caractéristiques techniques de ses produits


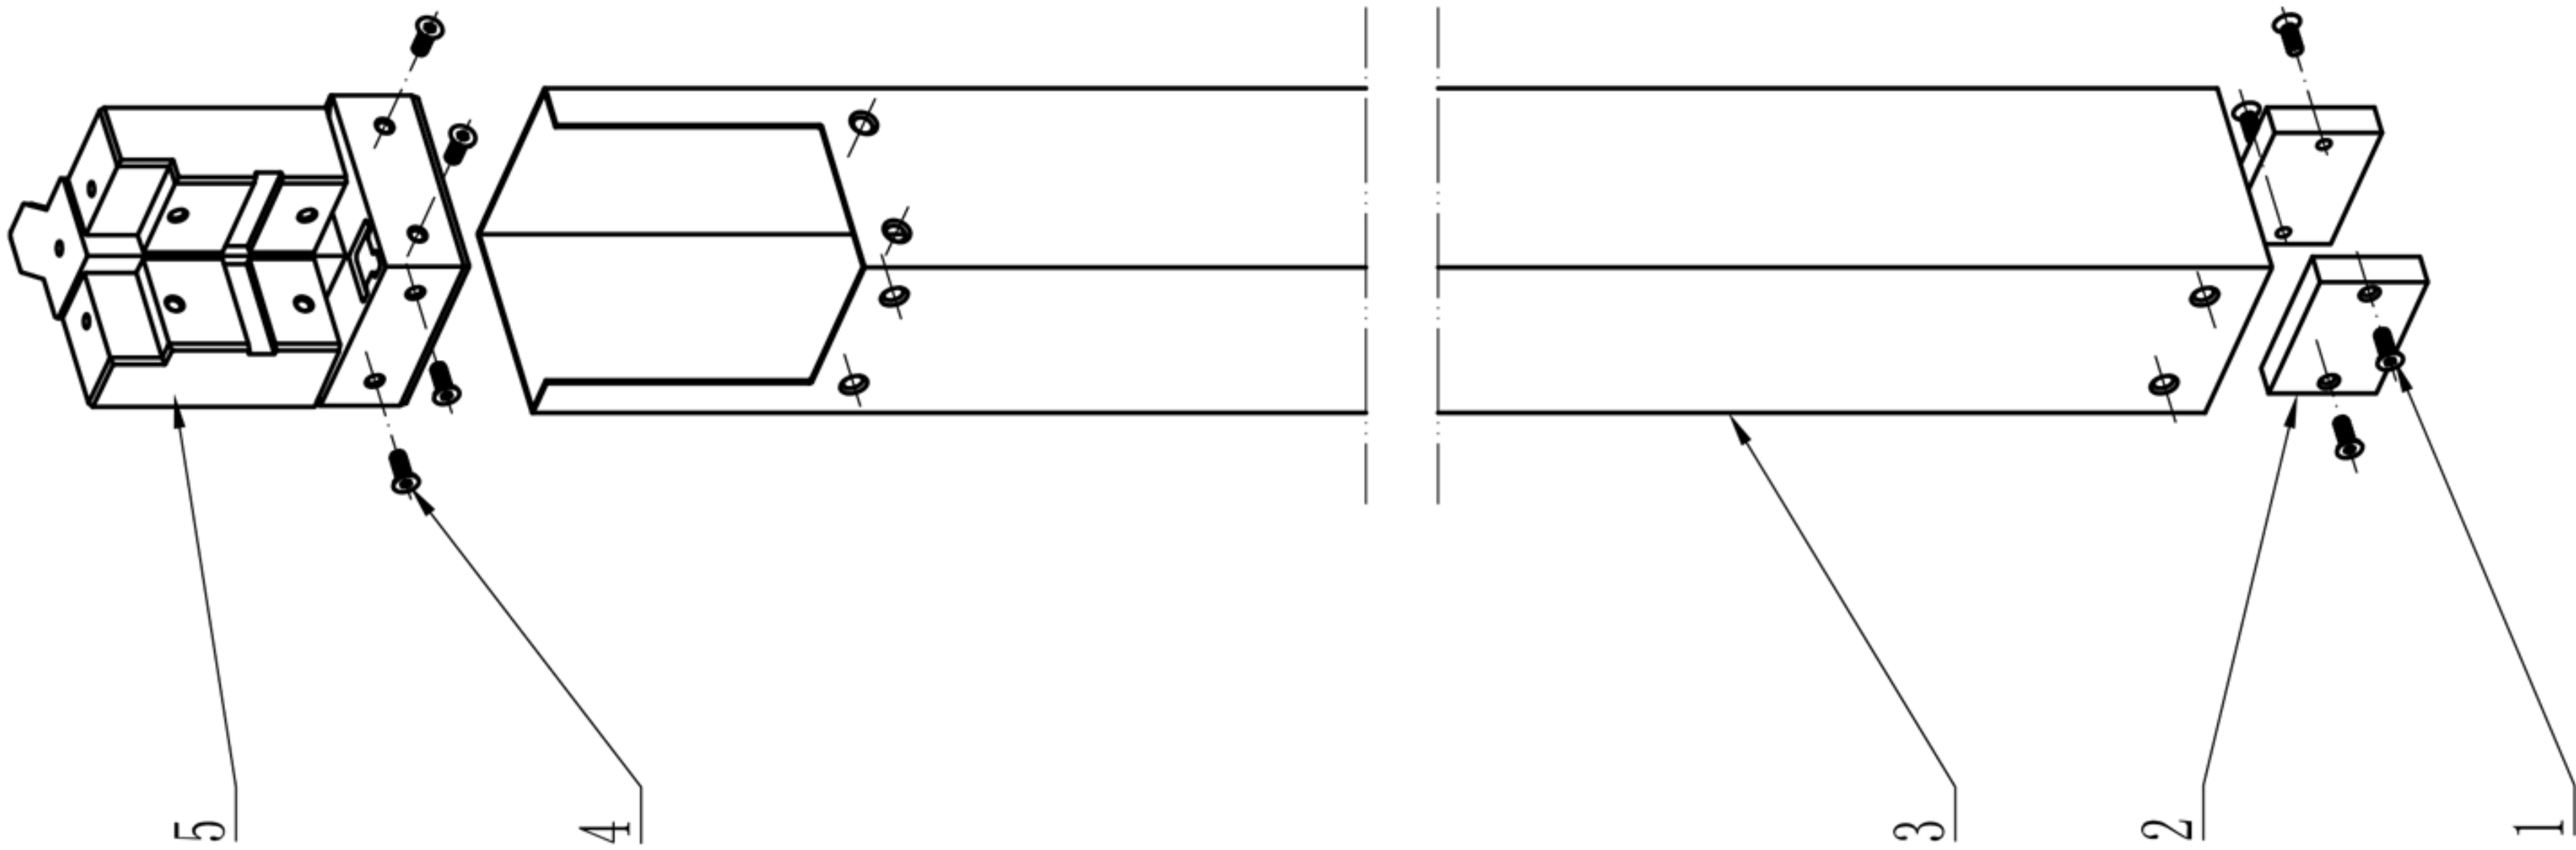



DESIGNATION

PERGOLA BIOCLIMATIQUE SR5710

Date : 08 / 03 / 2020 Produit : Pergola 5710 Plan N° : 57781 Ind. :

DOCUMENT NON CONTRACTUEL, SUNNY INCH se réserve le droit de modifier à tout moment les caractéristiques techniques de ses produits

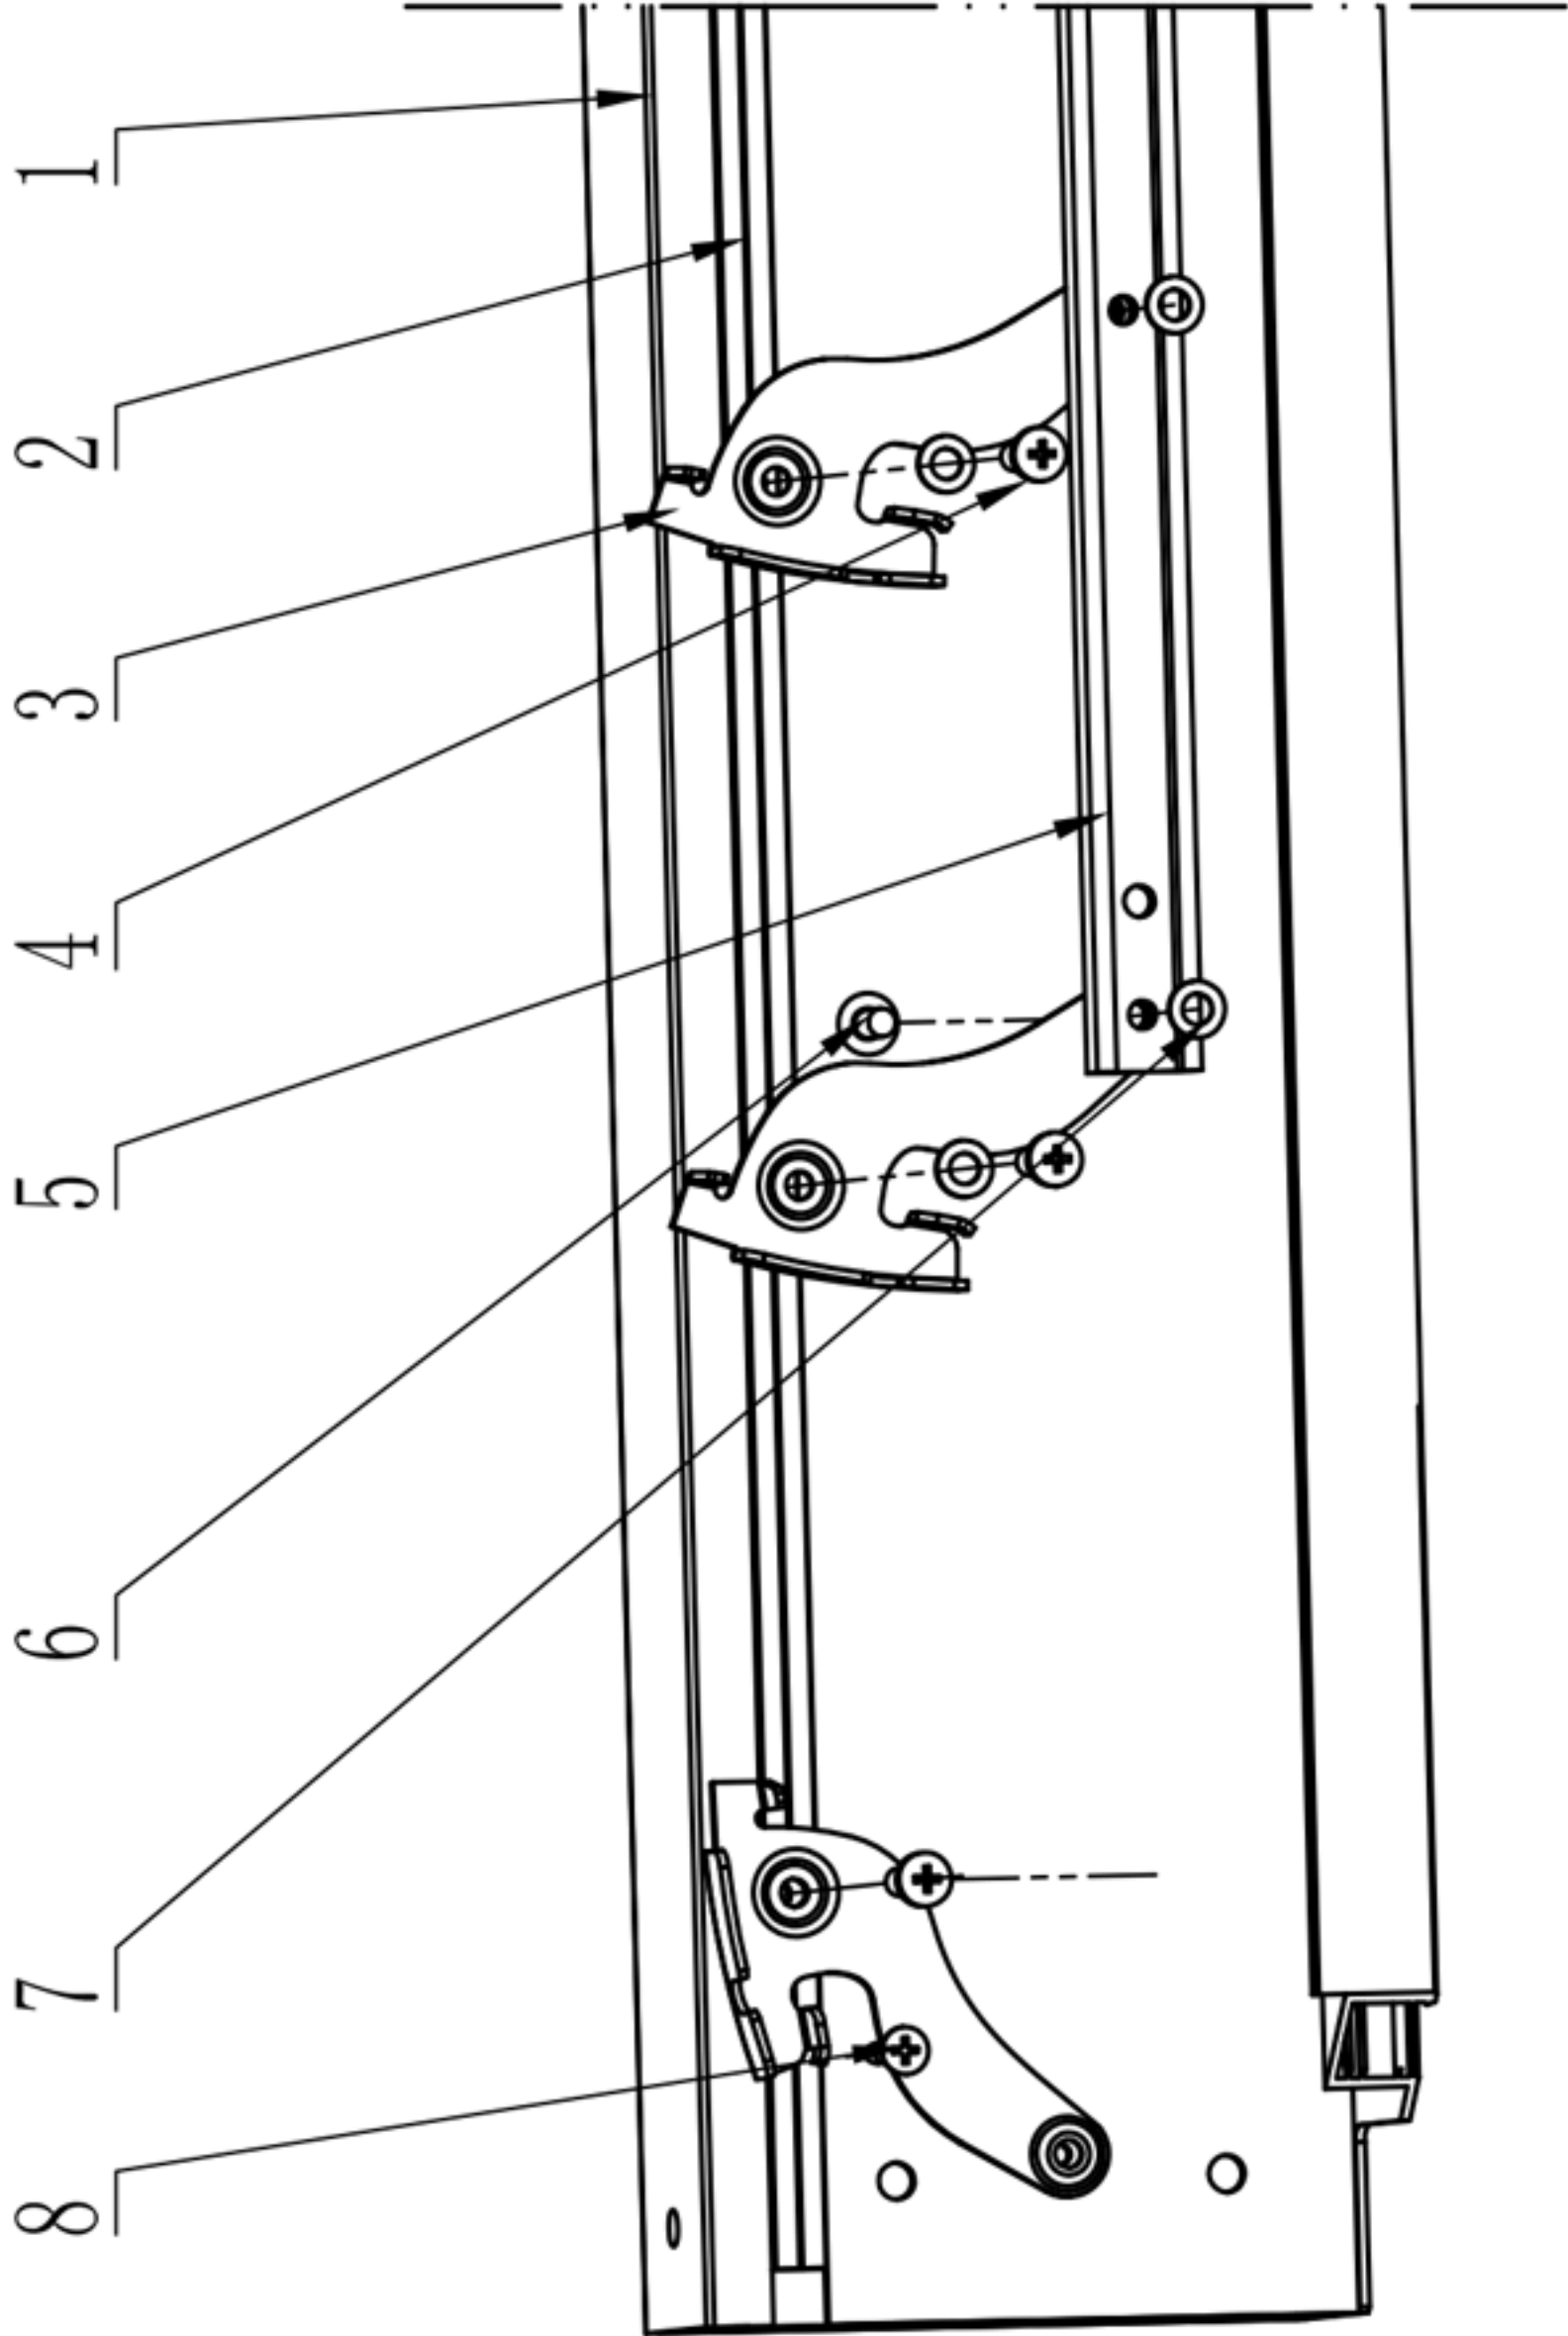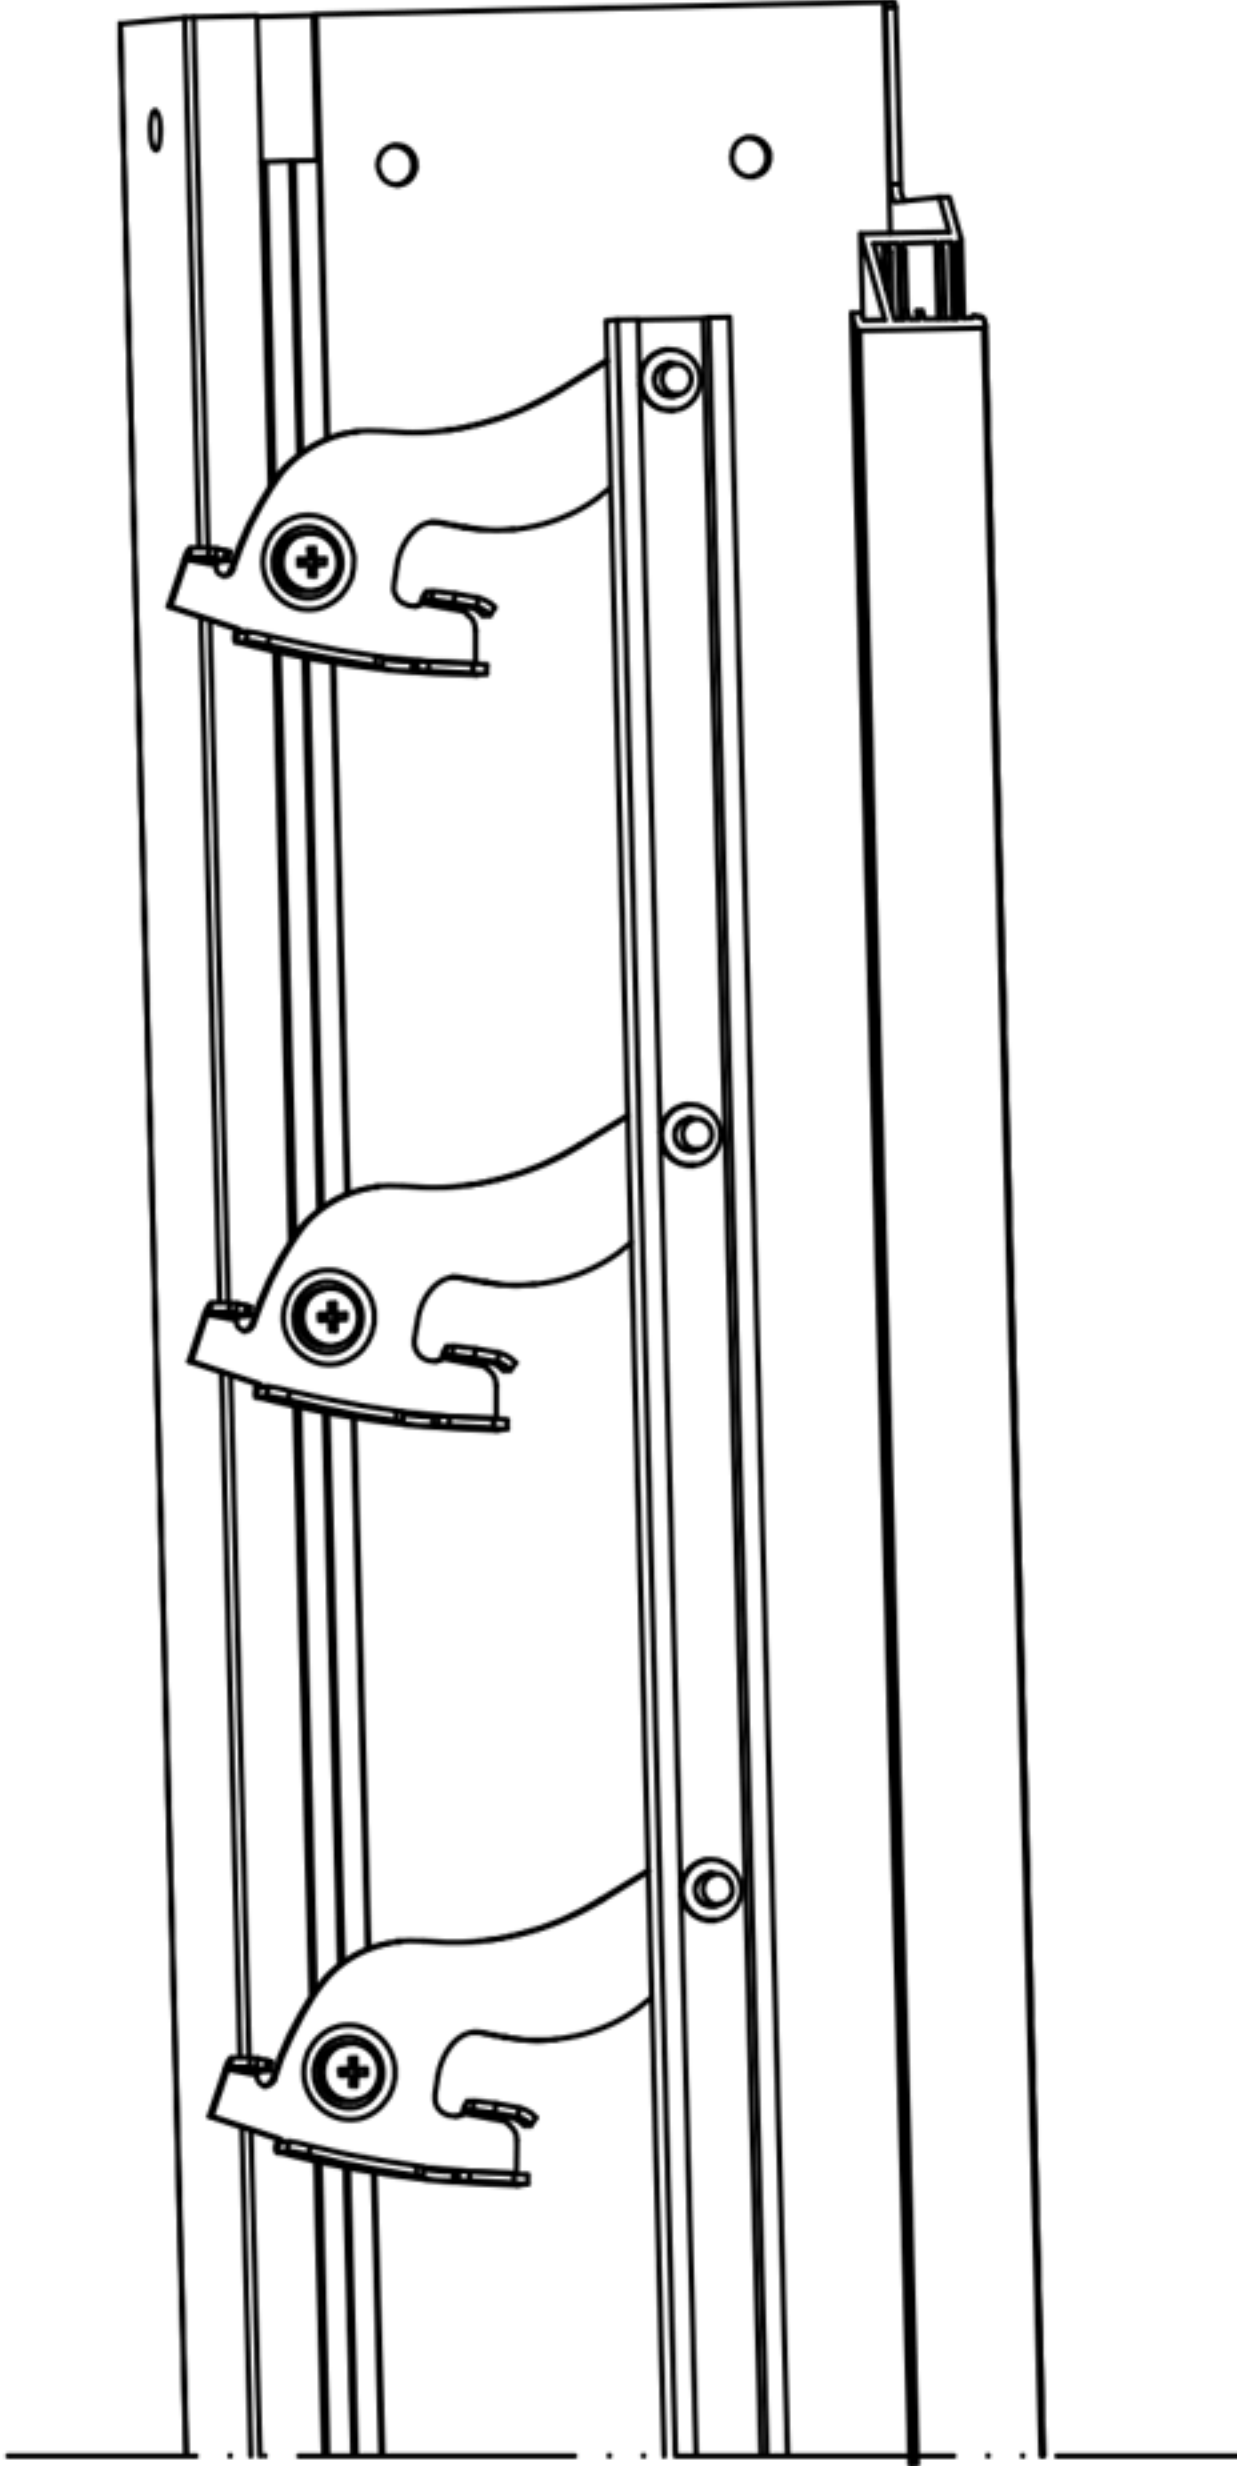			
DESIGNATION		PERGOLA BIOCLIMATIQUE SR5710	
Date : 08 / 03 / 2020		Produit : Pergola 5710	Ind. : Plan N° : 57782
DOCUMENT NON CONTRACTUEL, SUNNY INCH se réserve le droit de modifier à tout moment les caractéristiques techniques de ses produits			

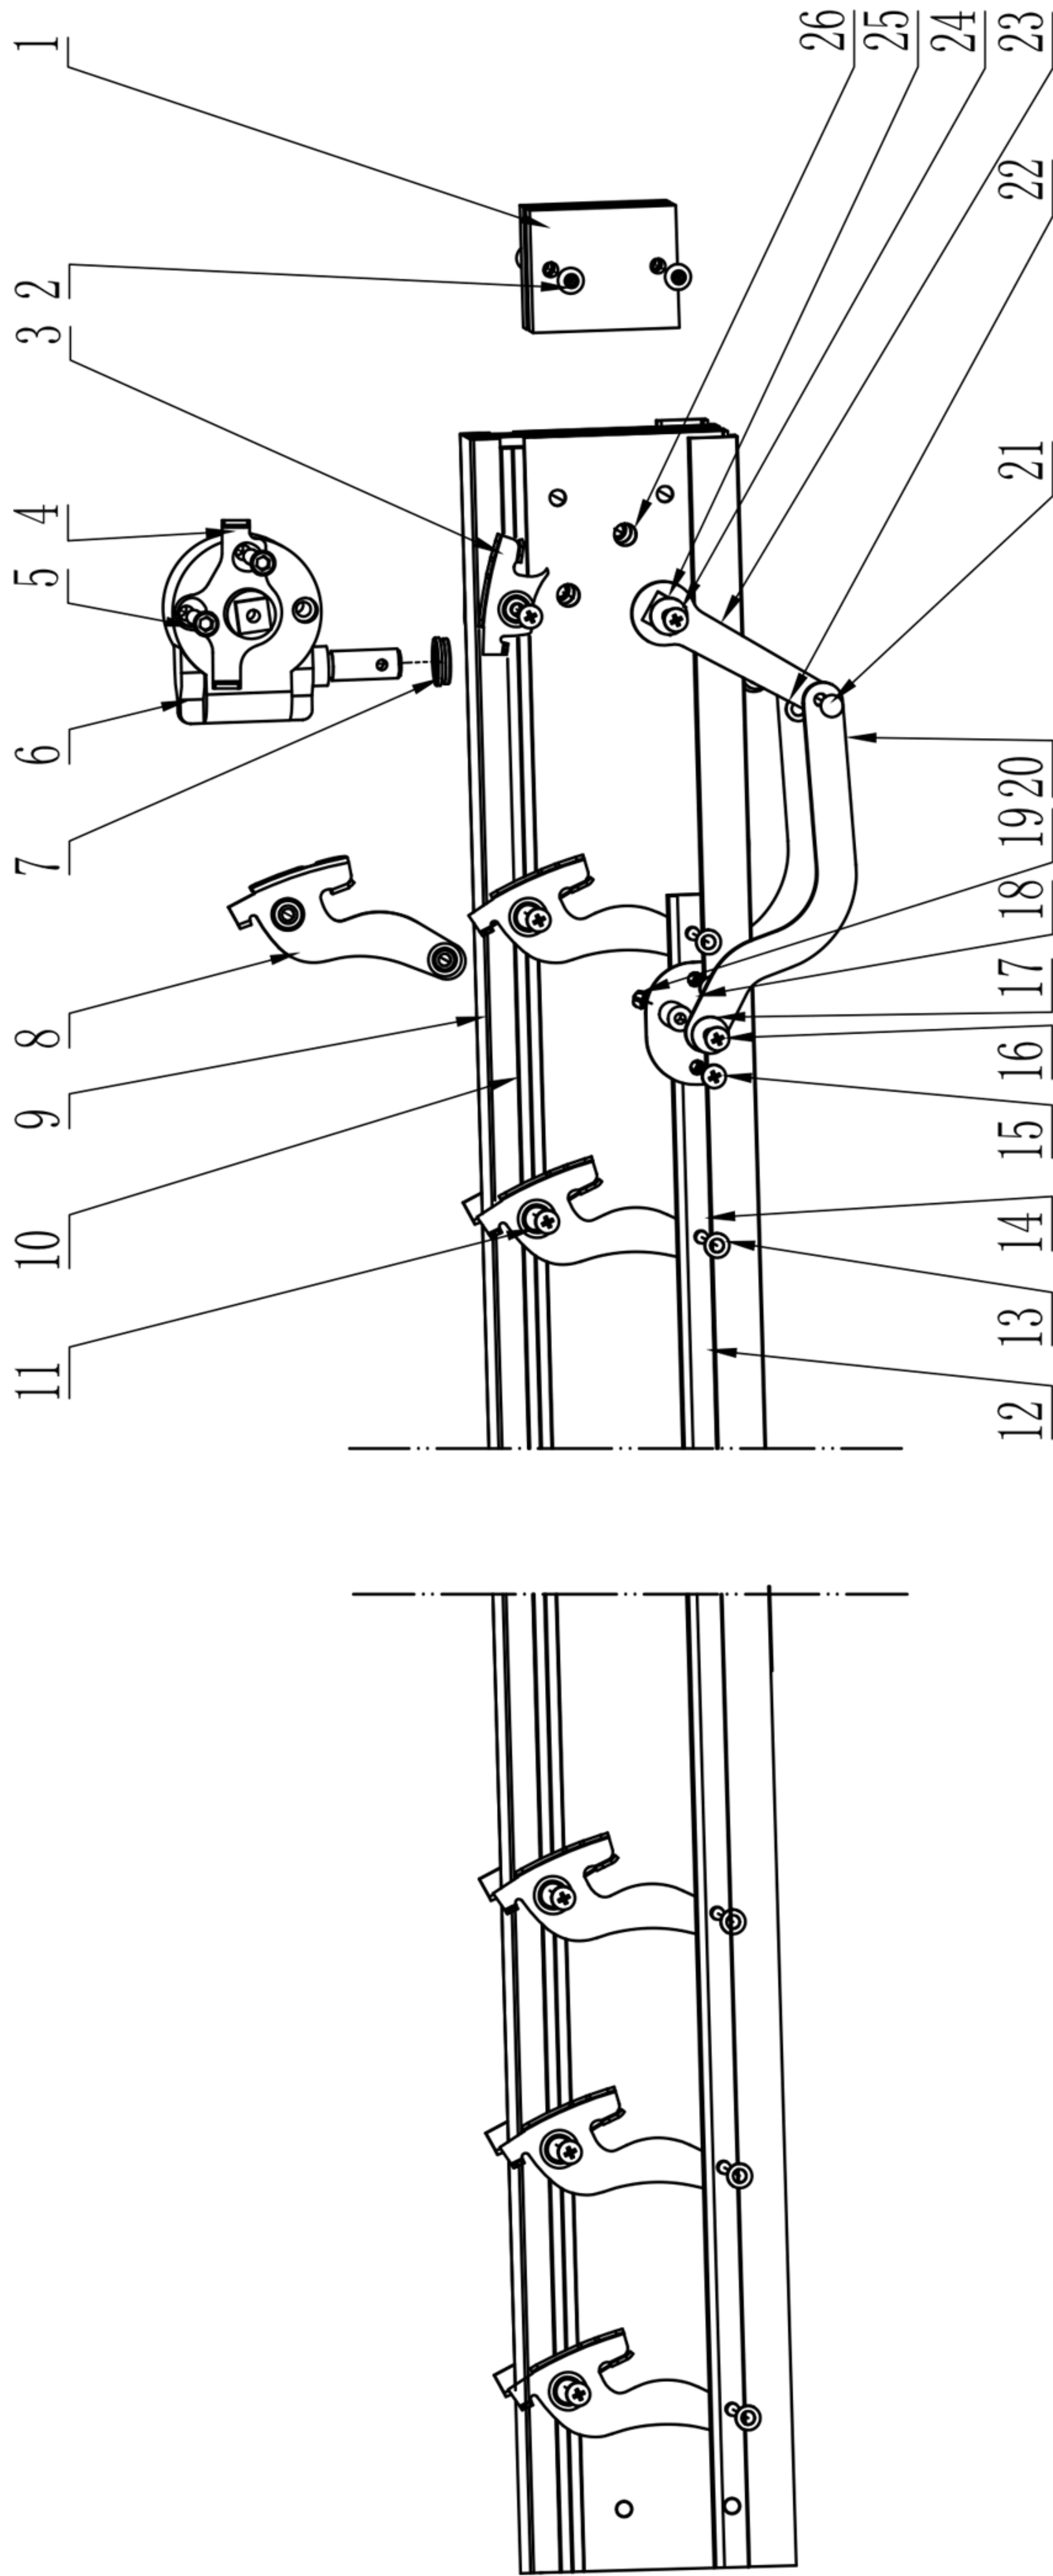

DESIGNATION

PERGOLA BIOCLIMATIQUE SR5710

Date : 08 / 03 / 2020

Produit : Pergola 5710

Plan N° : 57783

Ind. :

DOCUMENT NON CONTRACTUEL, SUNNY INCH se réserve le droit de modifier à tout moment les caractéristiques techniques de ses produits



+33 (0)4 34 43 69 82

Ou par mail à serviceclient@sunny-inch.fr



Nous sommes ici

Saint Jean de Védas (34430)
dans l'agglomération de Montpellier.

Le plus grand magasin au sud de la
France. (1000 m²)

FABRICANT DE STORE

L'USINE DE 6000 M² DANS L'HÉRAULT

TOUTE SOLUTION PROTECTION SOLAIRE

Store extérieur | Store intérieur | Pergola | Voile d'ombrage | Volet roulant

- ✓ Prix directs usine
- ✓ Riche de plus de 20 ans d'expérience
- ✓ Fabrication française pour produit sur mesure
- ✓ Garantie jusqu'à 10 ans
- ✓ Devis & Commandes 24H/24 & 7J/7 en ligne
- ✓ Accompagnement personnalisé par expert dédié
- ✓ Livraison rapide et sur RDV dans toute la France



Tous nos stores bannes sur mesure
procèdent label **Origine France Garantie**



Retrouvez tous nos produits sur **www.sunny-inch.fr**

11 Rue Saint-Exupéry, ZI de la lauze, 34430 Saint Jean de Védas



* Document non contractuel, sunny inch se réserve la possibilité de modifier ses produits ou tous documents fournis afin de leur apporter toute amélioration technique.
Tous les documents fournis sont donnés à titre d'information. Les réglages devant être réalisés par un professionnel.